


La Mesopotamia 02

La fase storica




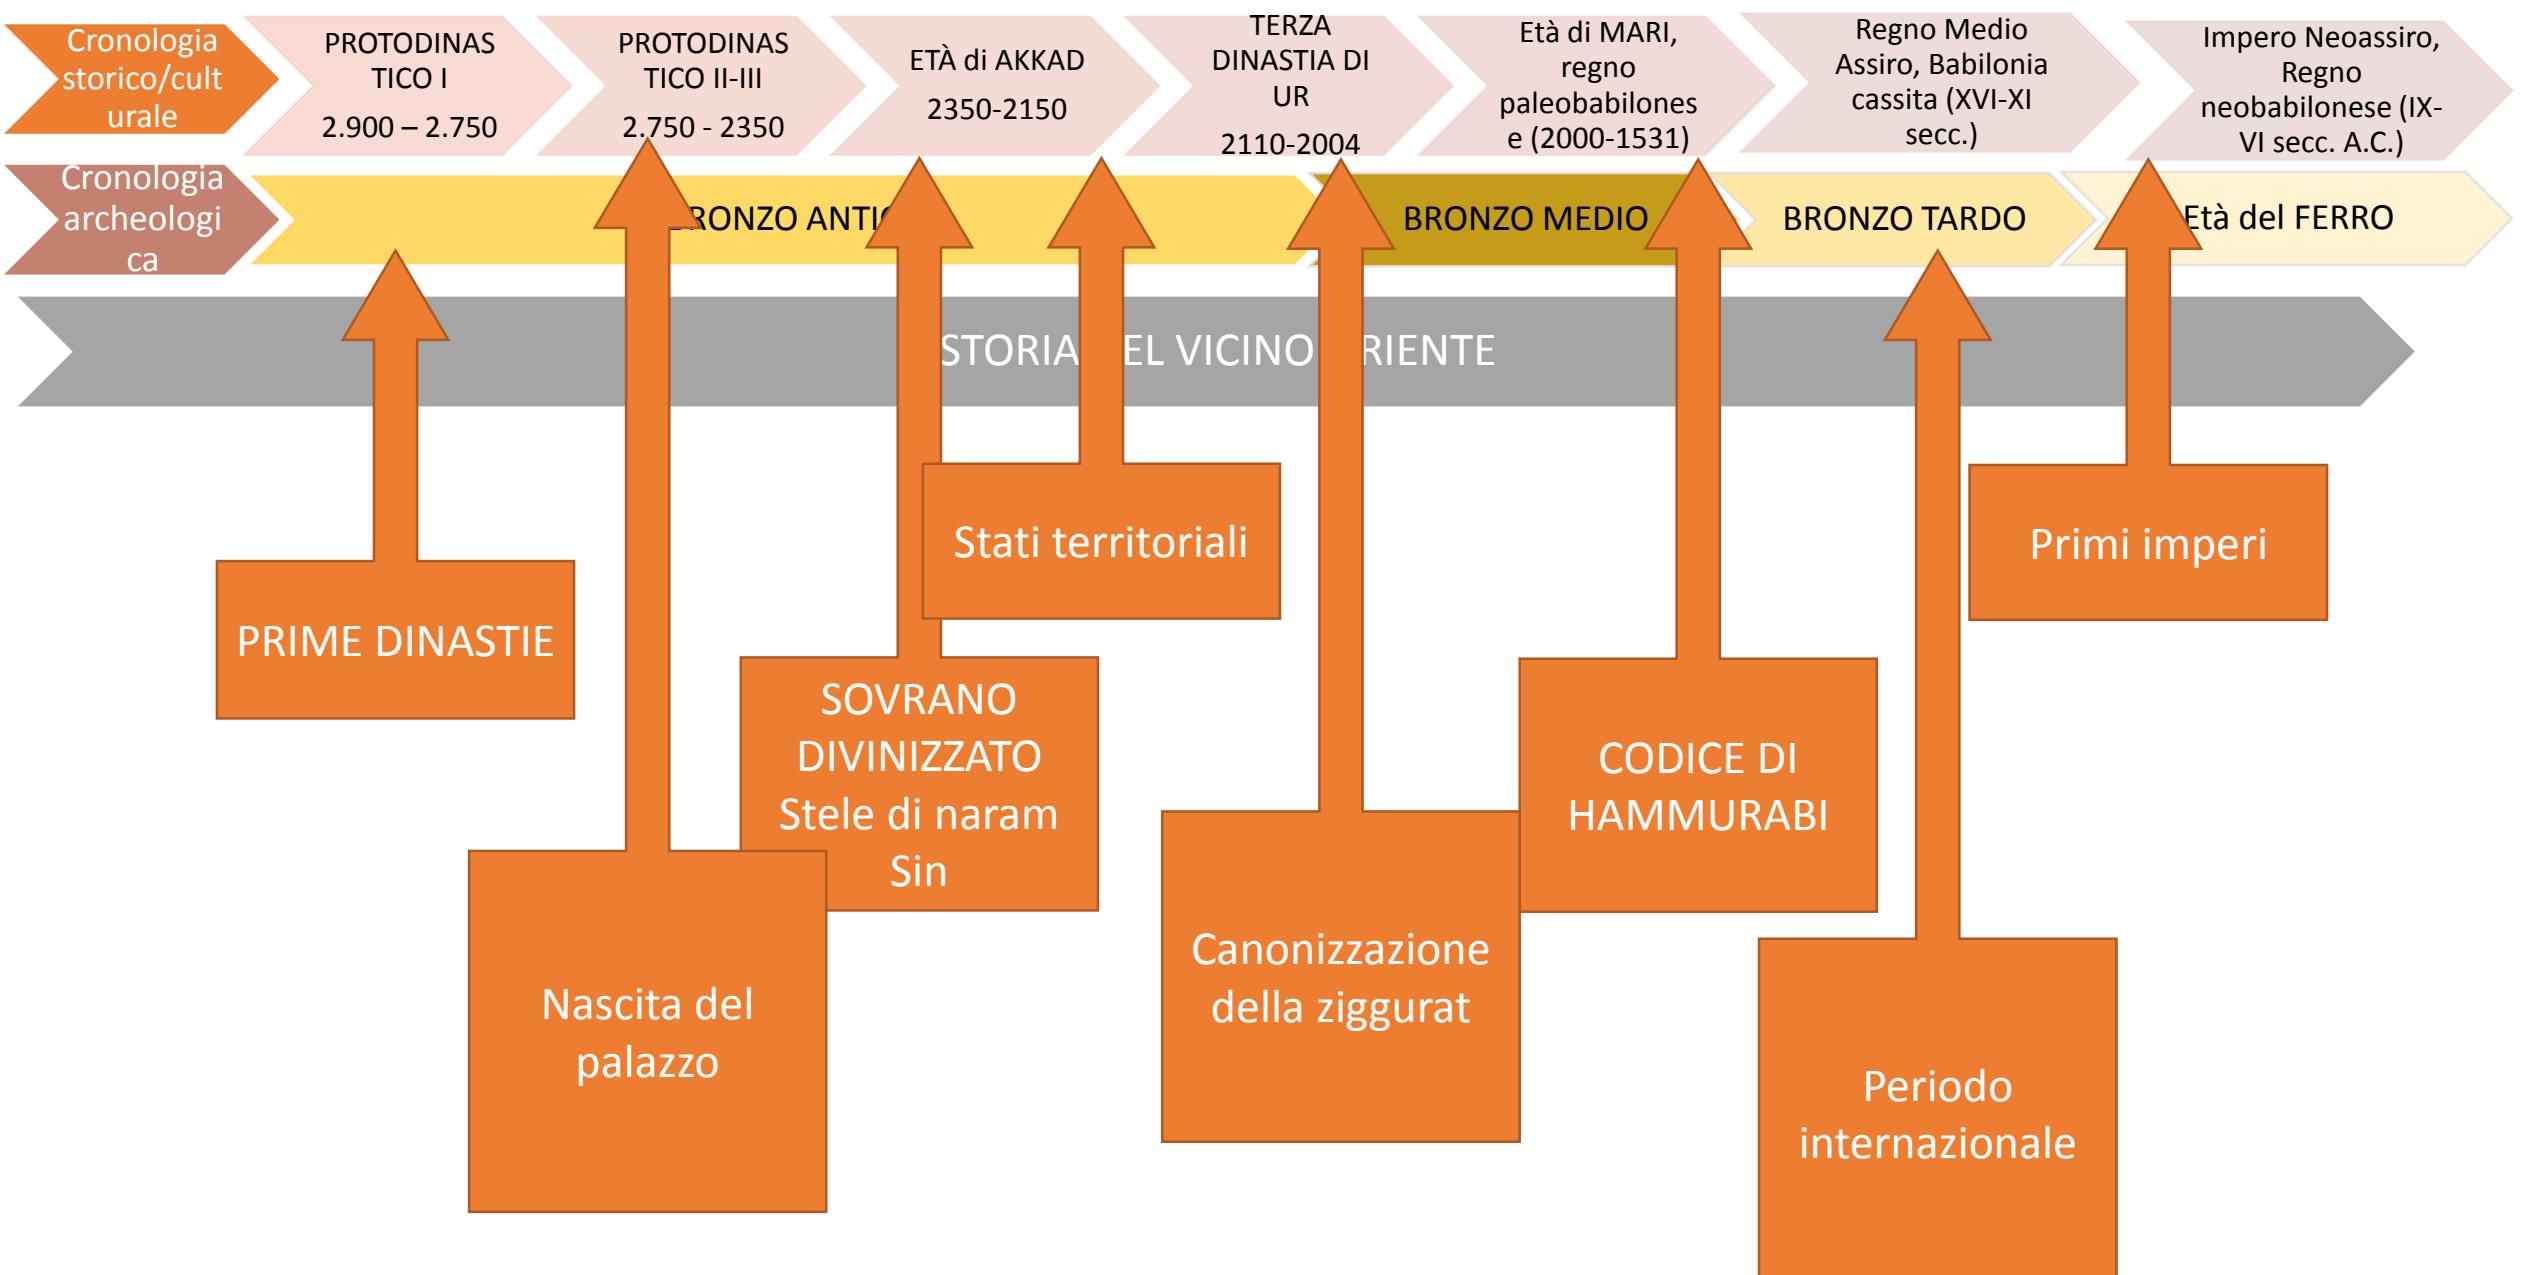

PRIME DINASTIE


Nascita del palazzo

STORIA DEL VICINO ORIENTE

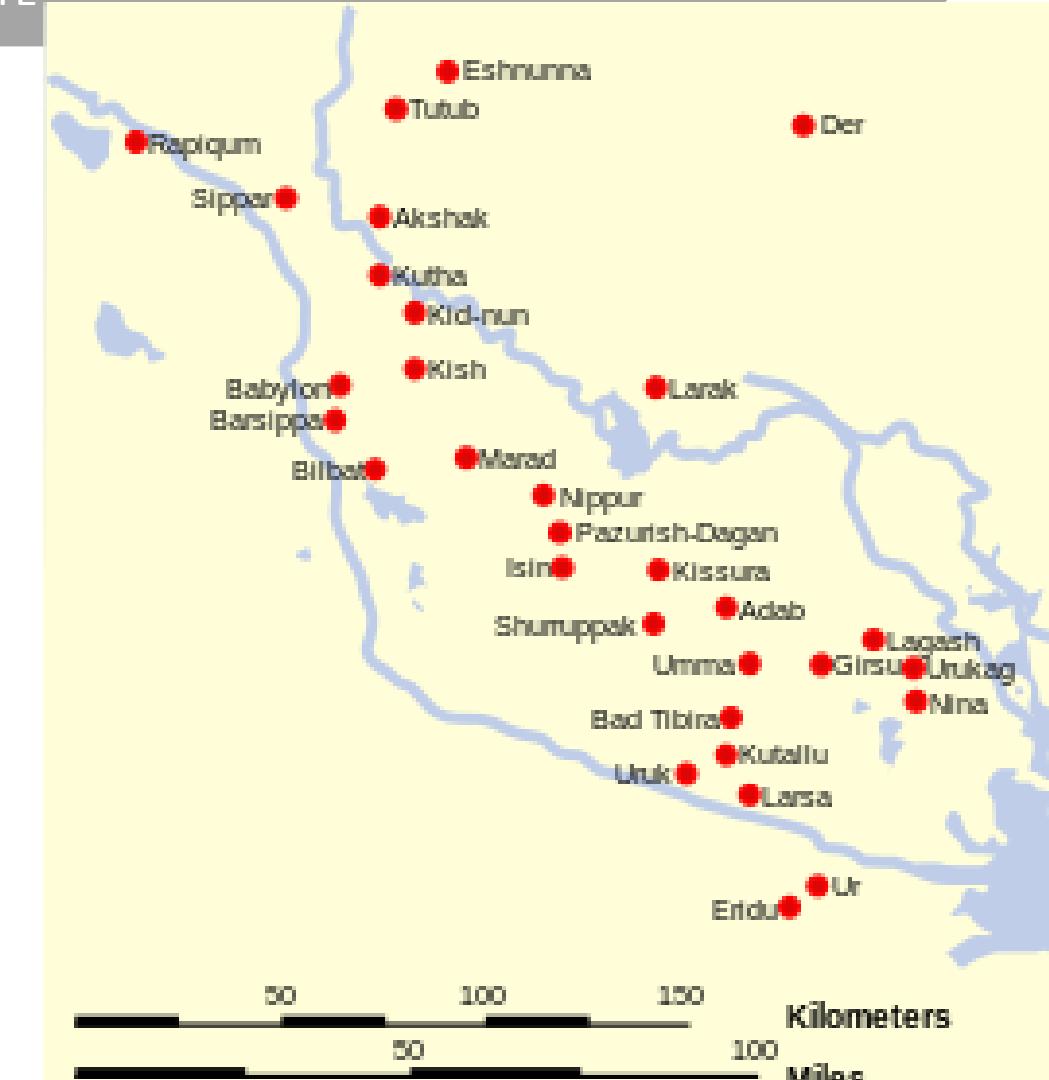

Periodo Protodinastico


- I – (2900 – 2750)
- II – (2750 – 2600)
- III a (2600 -2450)
- III b (2450 – 2350)

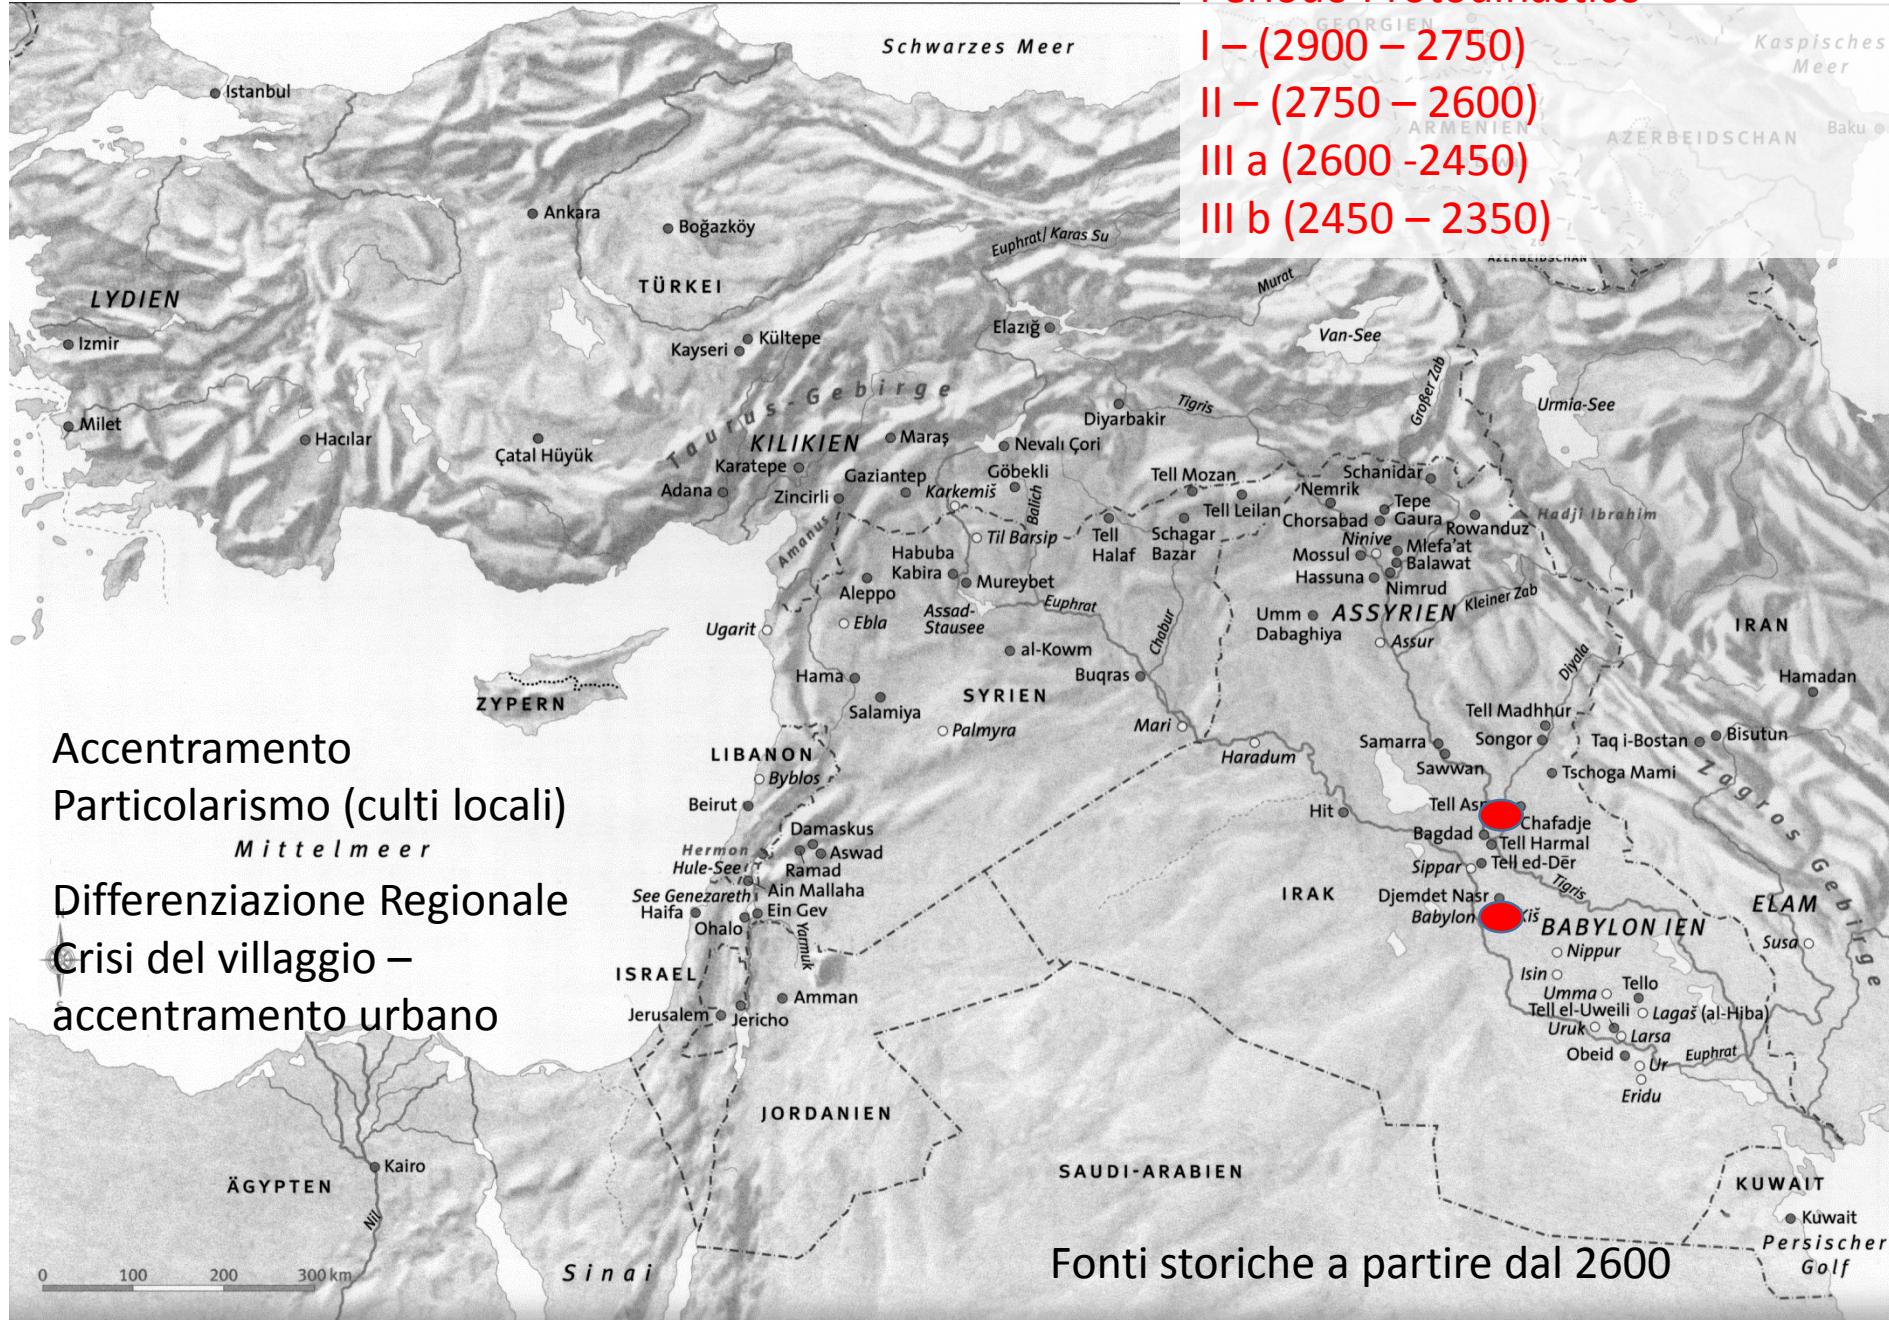









Kish, Palazzo A, (pianta
secondo Mackay,
1929, tav. 21)

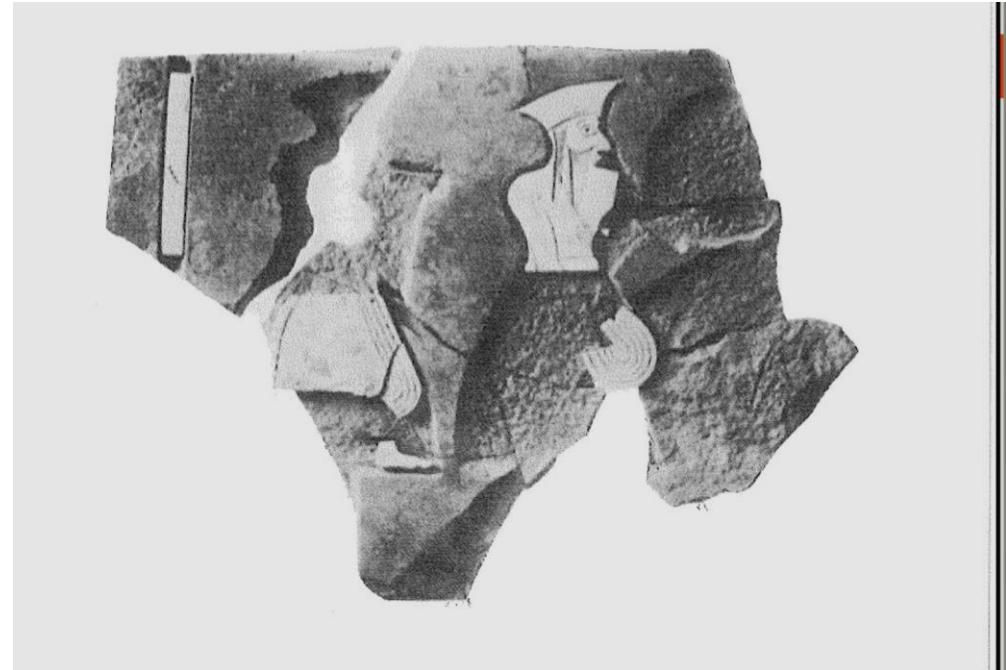


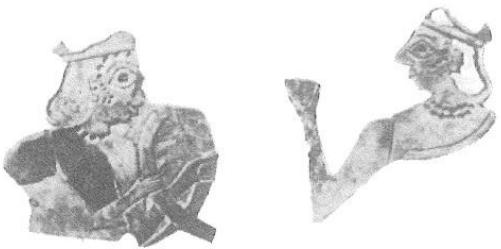





- █ Appartamenti reali
- █ Sala di rappresentanza
- █ Officine
- █ Magazzini
- █ Preparazione di cibo

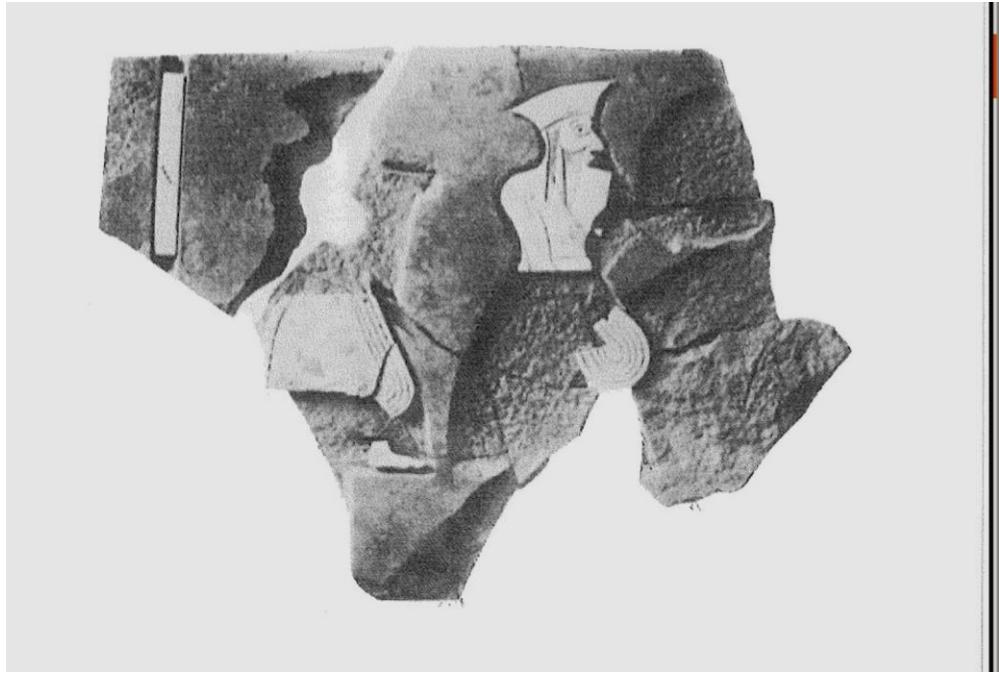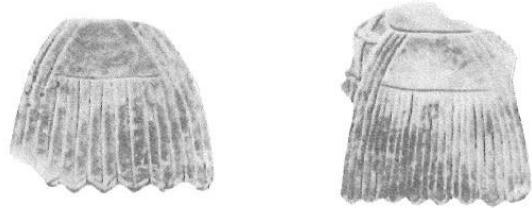


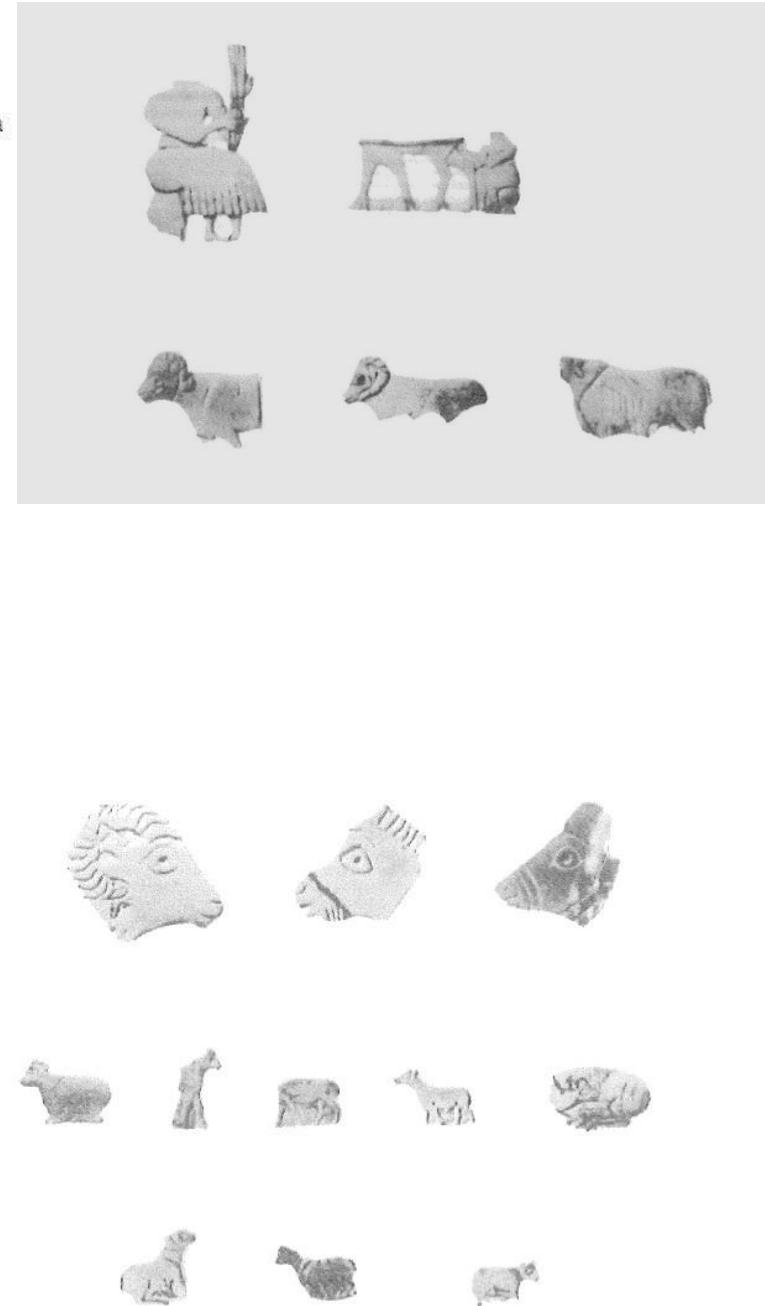

	Sin	Khafagia Nintu	Ovale	Tell Asmar Abu	Nippur Inanna	Architettura	Artigianato	Testi	Nord Mari	Nord Assiria
Gemdet Nasr (3000-2900)	I				XIV	Uruk Eanna III	Glittica: stile Gemdet Nasr			
	II					«Riemchen»				
	III	I	santuario arcaico		XIII	«Palazzo» di Gemdet Nasr	Ceramica: ultime «bevelled rim bowls»	tavolette di Gemdet Nasr	Ninive 4	
	IV	II	I		XII				Gawra 8	
Proto-Dinastico I (2900-2750)	V		II		XI	Inizio mattoni «piano- convessi»	Glittica: stile «broccato»			
	VI	III		III	X		Ceramica «scarlatta»		Ishtar E	Ninive 5 Gawra 7
	VII			IV	IX					Assur: Ishtar H
Proto-Dinastico II (2750-2600)	IV		tempio quadrato				Glittica: stile Fara	testi arcaici di Ur		
	VIII	I	I		VIII		Scultura «astratta»		Ishtar D	Ninive 5 Gawra 7
	V		II					Enmebaragesi		Assur: Ishtar H
Proto-Dinastico III a (2600-2450)	IX	VI	santuario singolo		VII	Palazzo di Eridu	Glittica: fase Imdugud -Sukurru	Mesilim	Ishtar C	Ninive 5 Gawra 7
		II		I		Palazzo A di Kish	Scultura «naturalistica»	testi di Fara e di Abu Salabikh		Assur: Ishtar G
	VII				VI	Ur: cimitero reale	Glittica: fase Meskalamdug		Ishtar B	
Proto-Dinastico III b (2450-2350)	X	III	II		V	Fine mattoni «piano-convessi»			Ishtar A	Ninive 5 Gawra 7
			III			tempio ovale di Ubaid	Glittica: fase Mesannepadda -Lugalanda	testi di Lagash (da Ur-Nanshe a Lugalanda)	Palazzo «pre- sargonico»	Assur: Ishtar G
«Proto-imperiale» (2350-2300)				IV				Urukagina Lugalzaggesi		

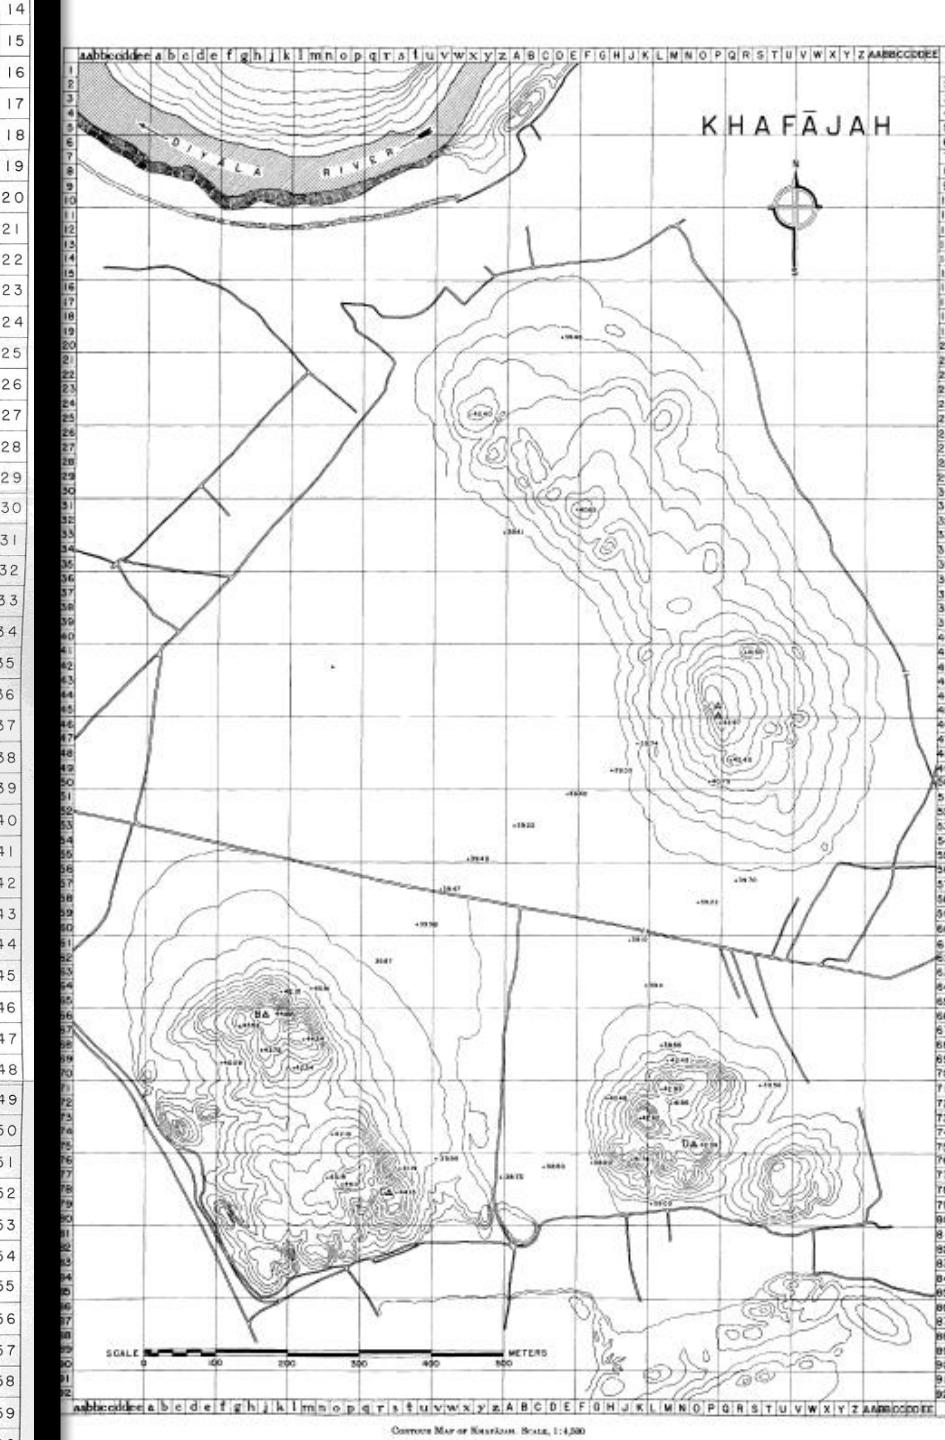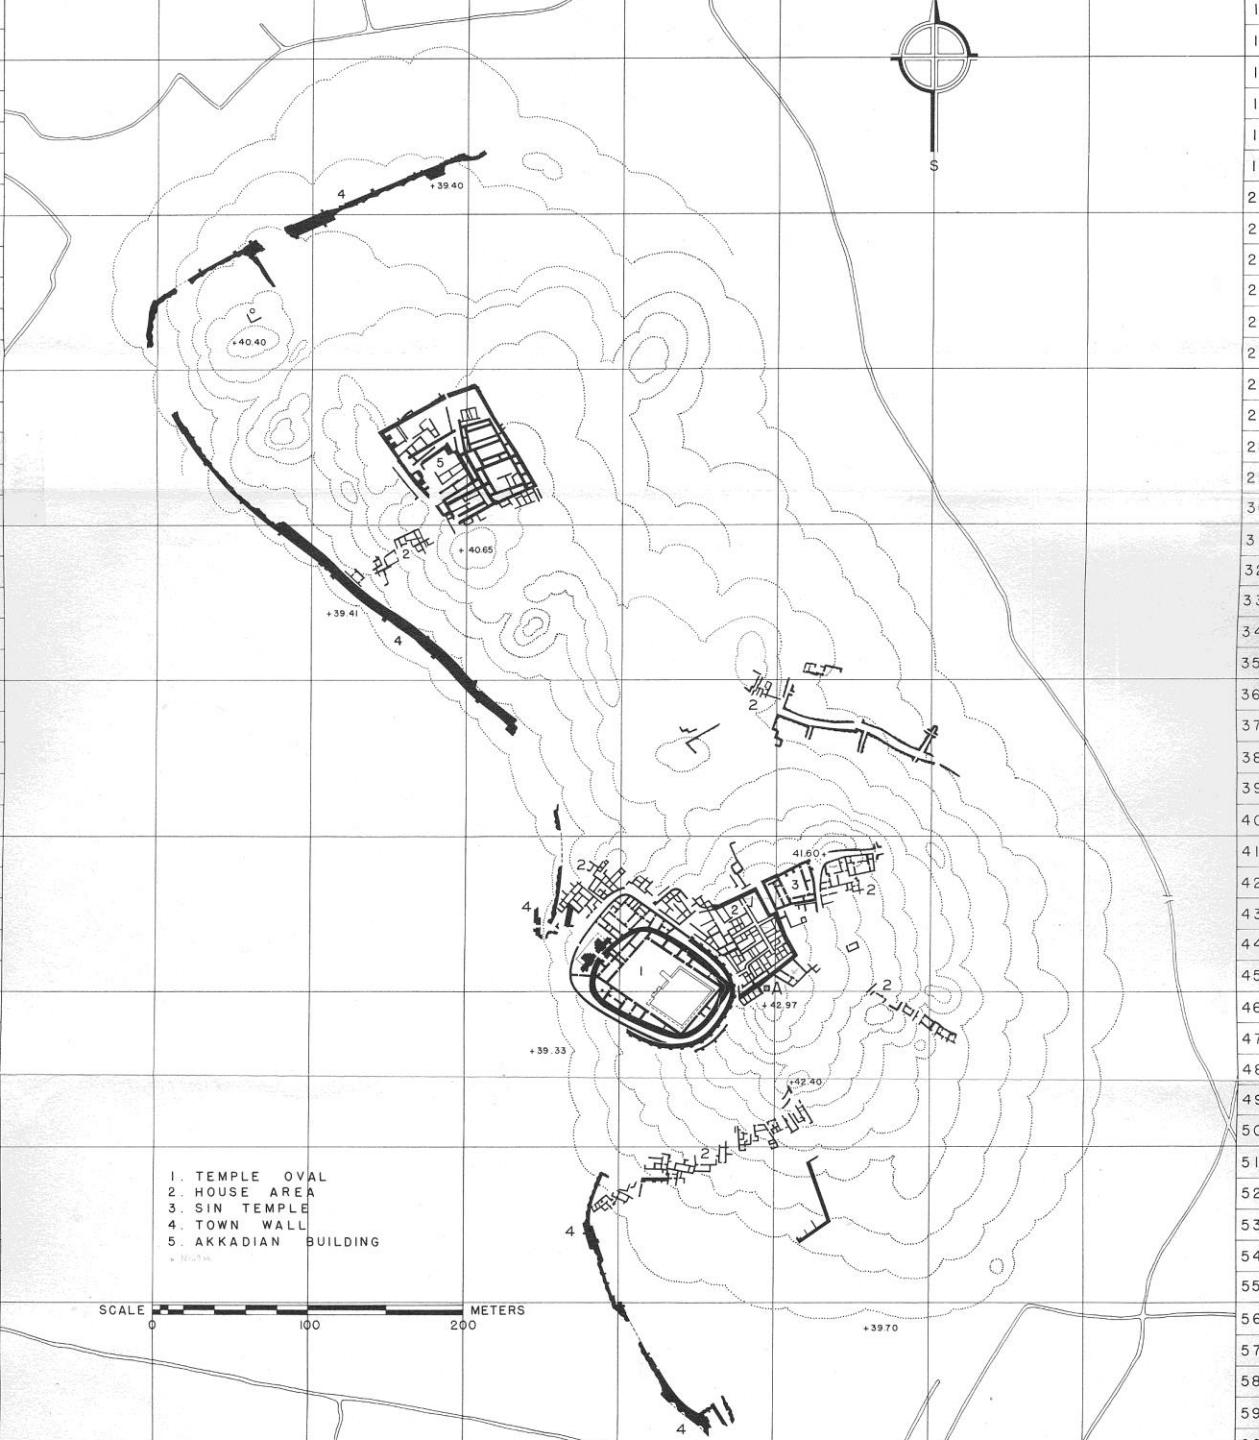

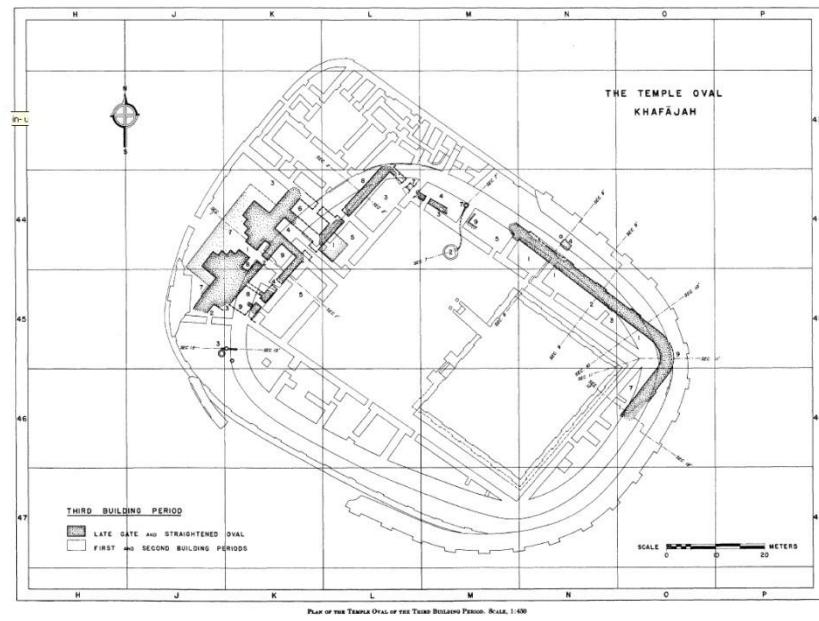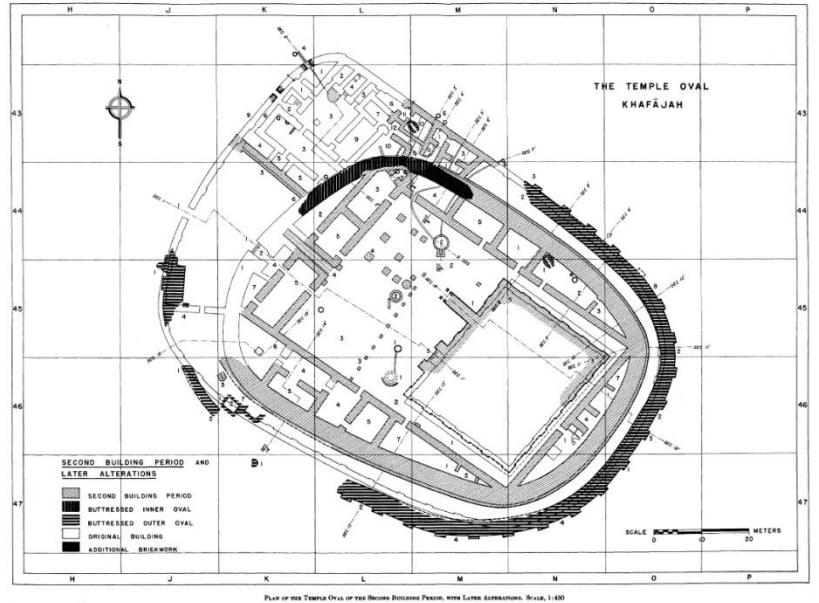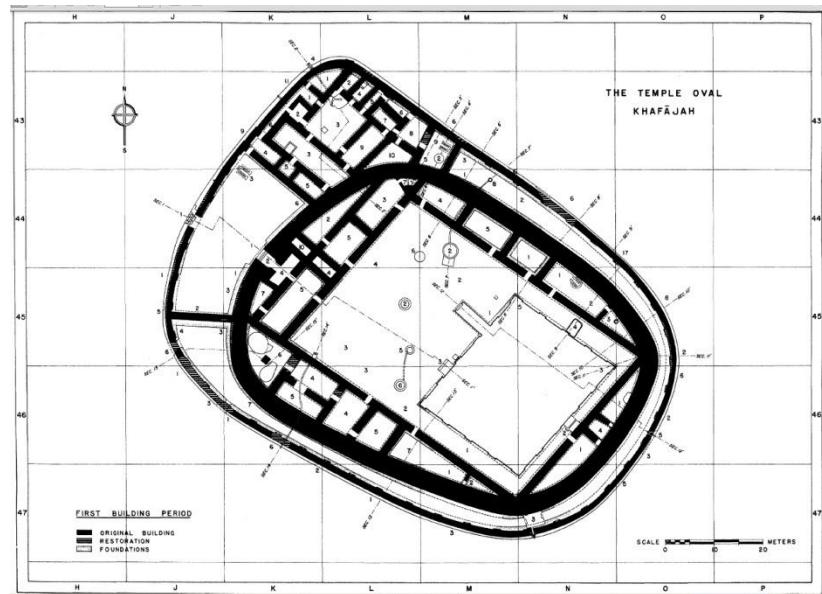

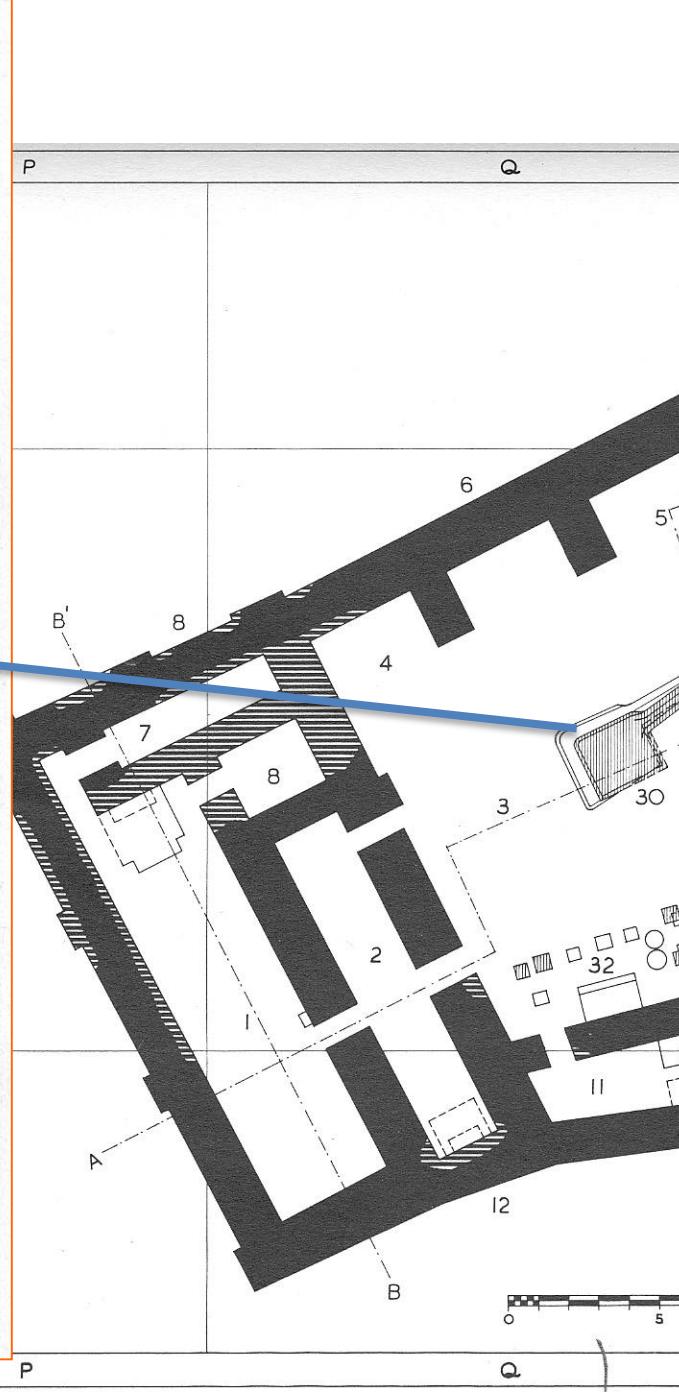

PLAN OF SIN TEMPLE IX AT KHAFAJAH. EARLY DYNASTIC II. RECONSTRUCTED WALLS HATCHED. SCALE, 1:250



FIG. 61.—A GROUP OF BROKEN AND PARTLY BURNED STATUARY AND OTHER STONE OBJECTS ON THE LATEST FLOOR OF THE COURTYARD OF SIN TEMPLE IX



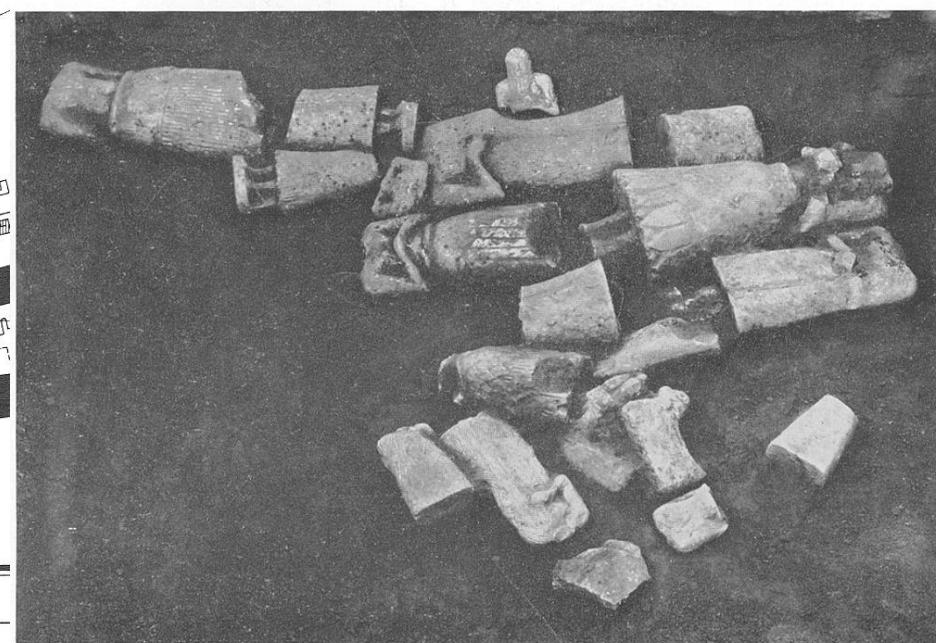


FIG. 62.—A GROUP OF STATUES *in situ* ON THE FLOOR OF ROOM Q 42:7 OF SIN TEMPLE IX





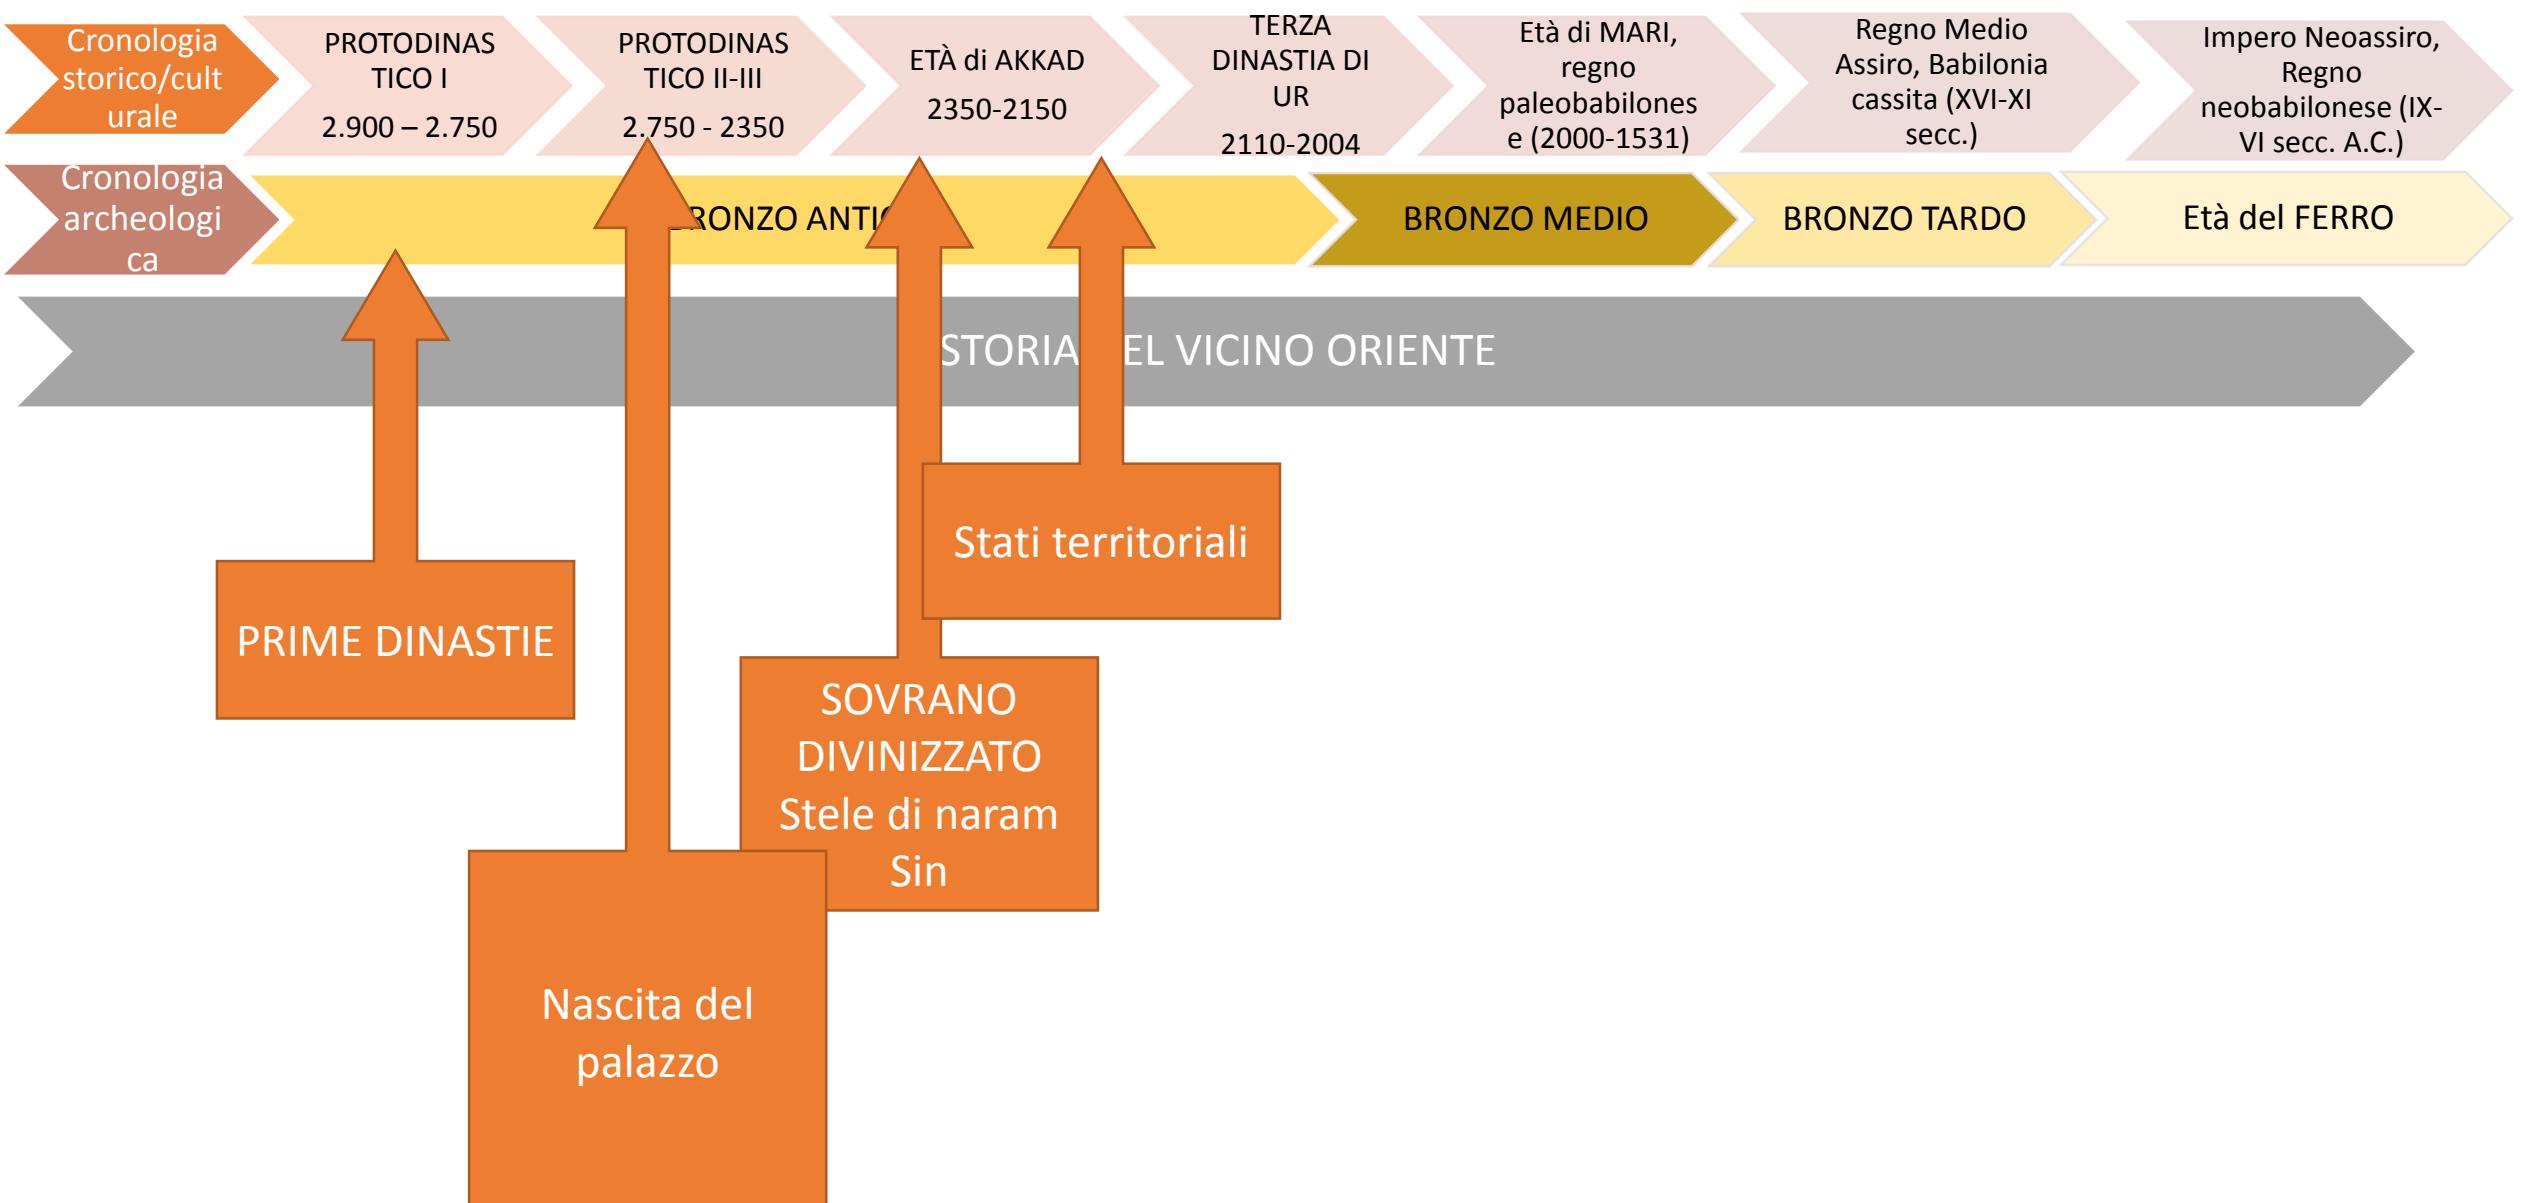

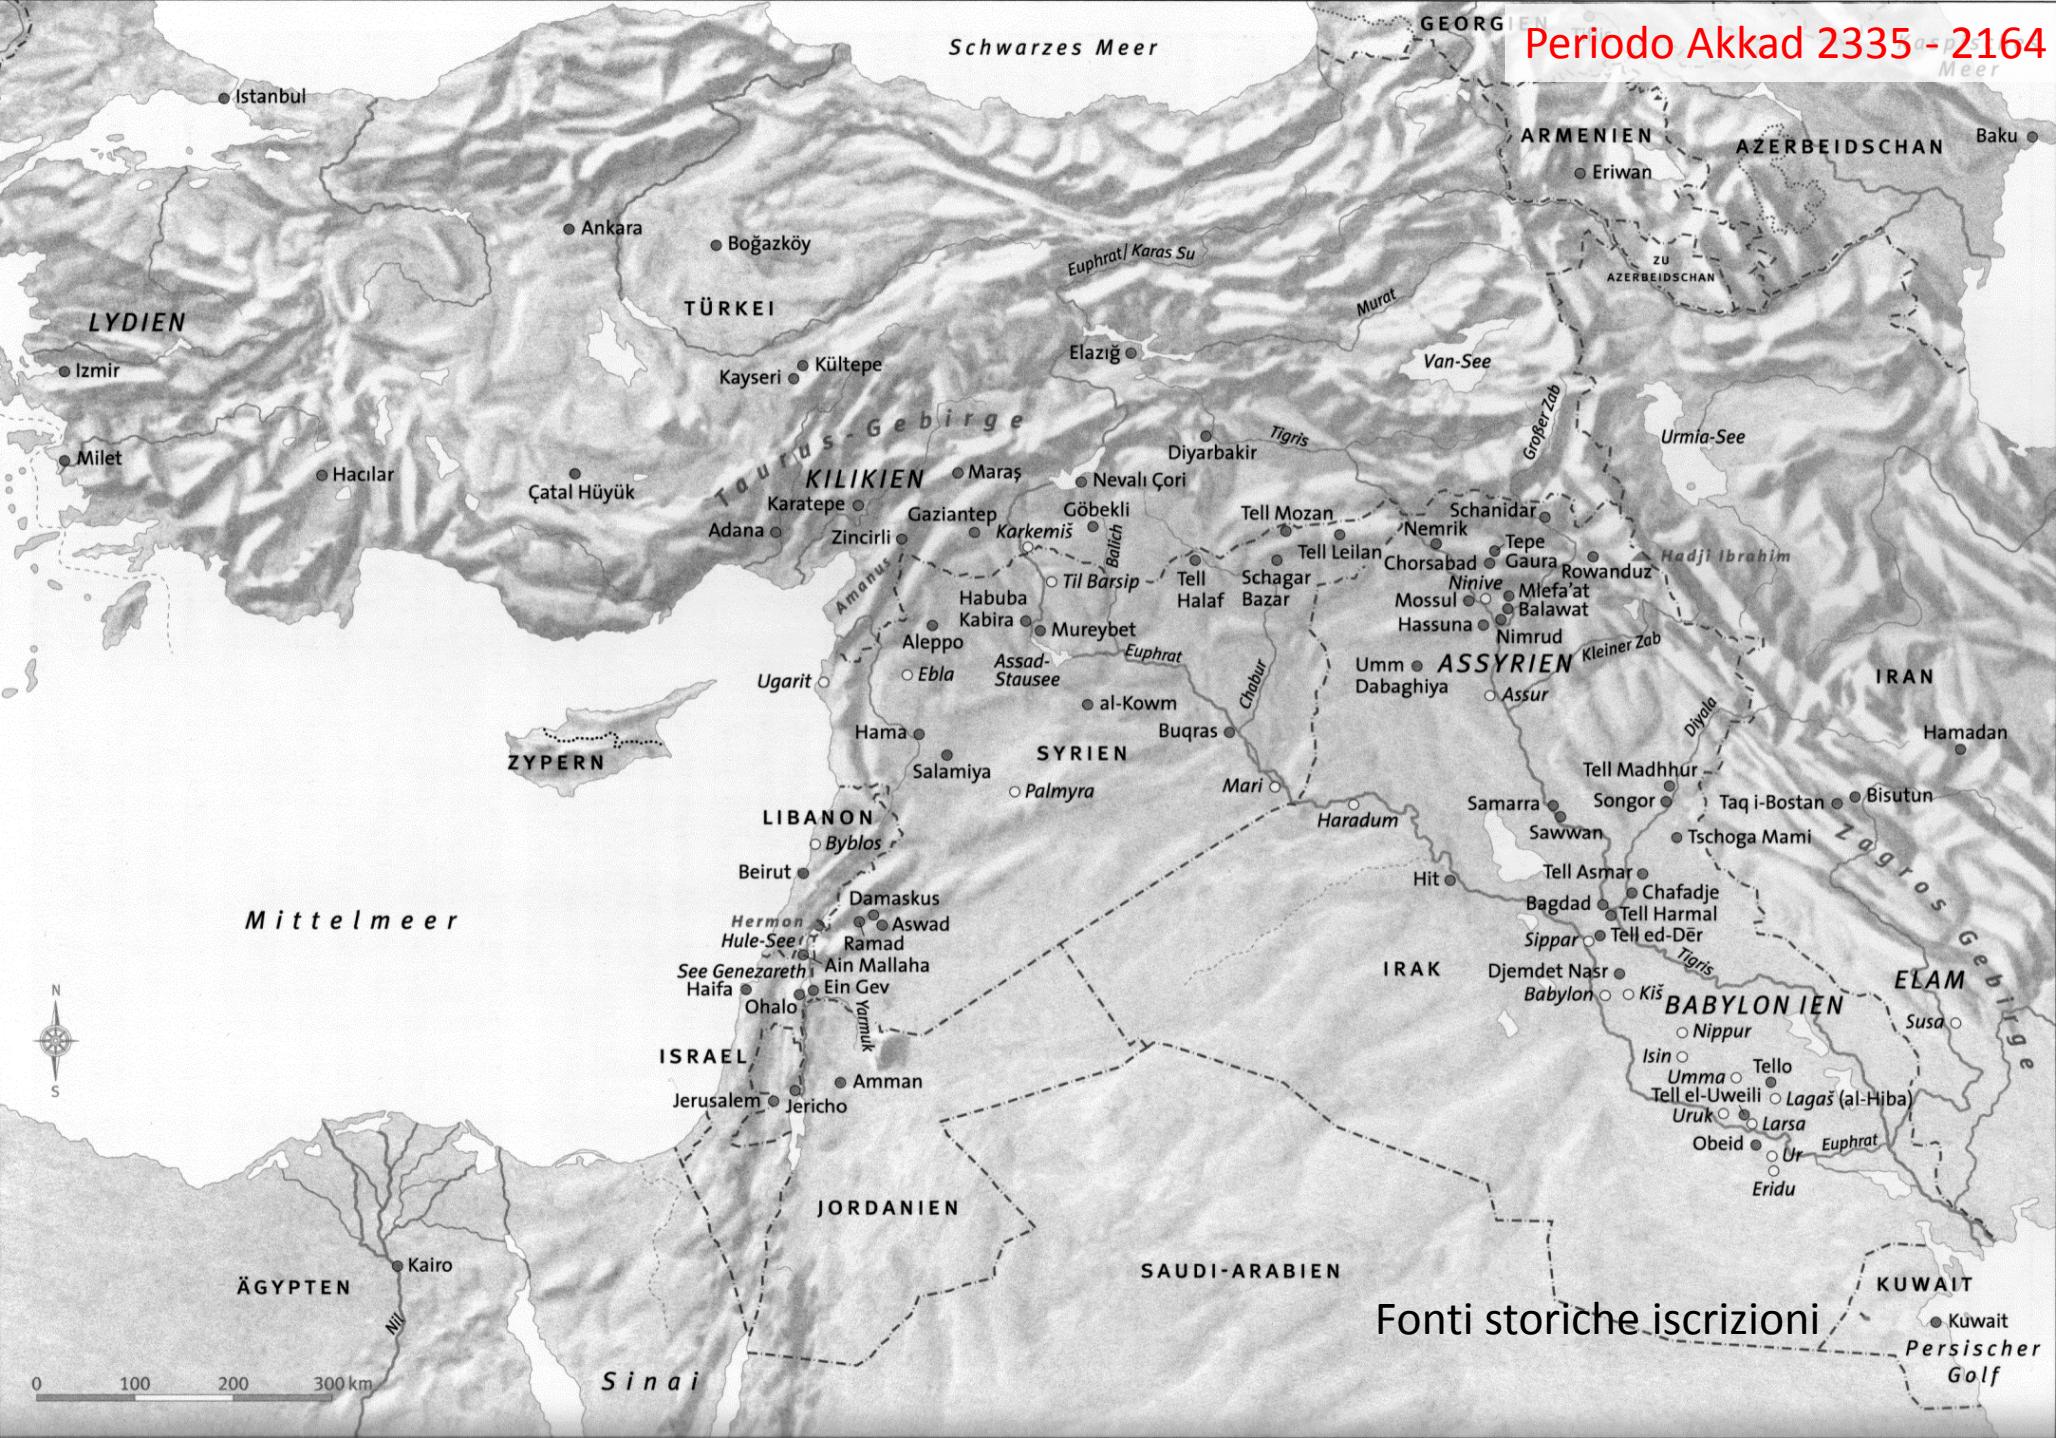


Periodo Akkad 2335-2164

Fonti storiche iscrizioni

Passaggio città stato al primo impero
Iscrizioni reali periferiche
Dinastia semitica, lingua accadica
Esercito stipendiato

Periodo Akkad 2335 - 2164

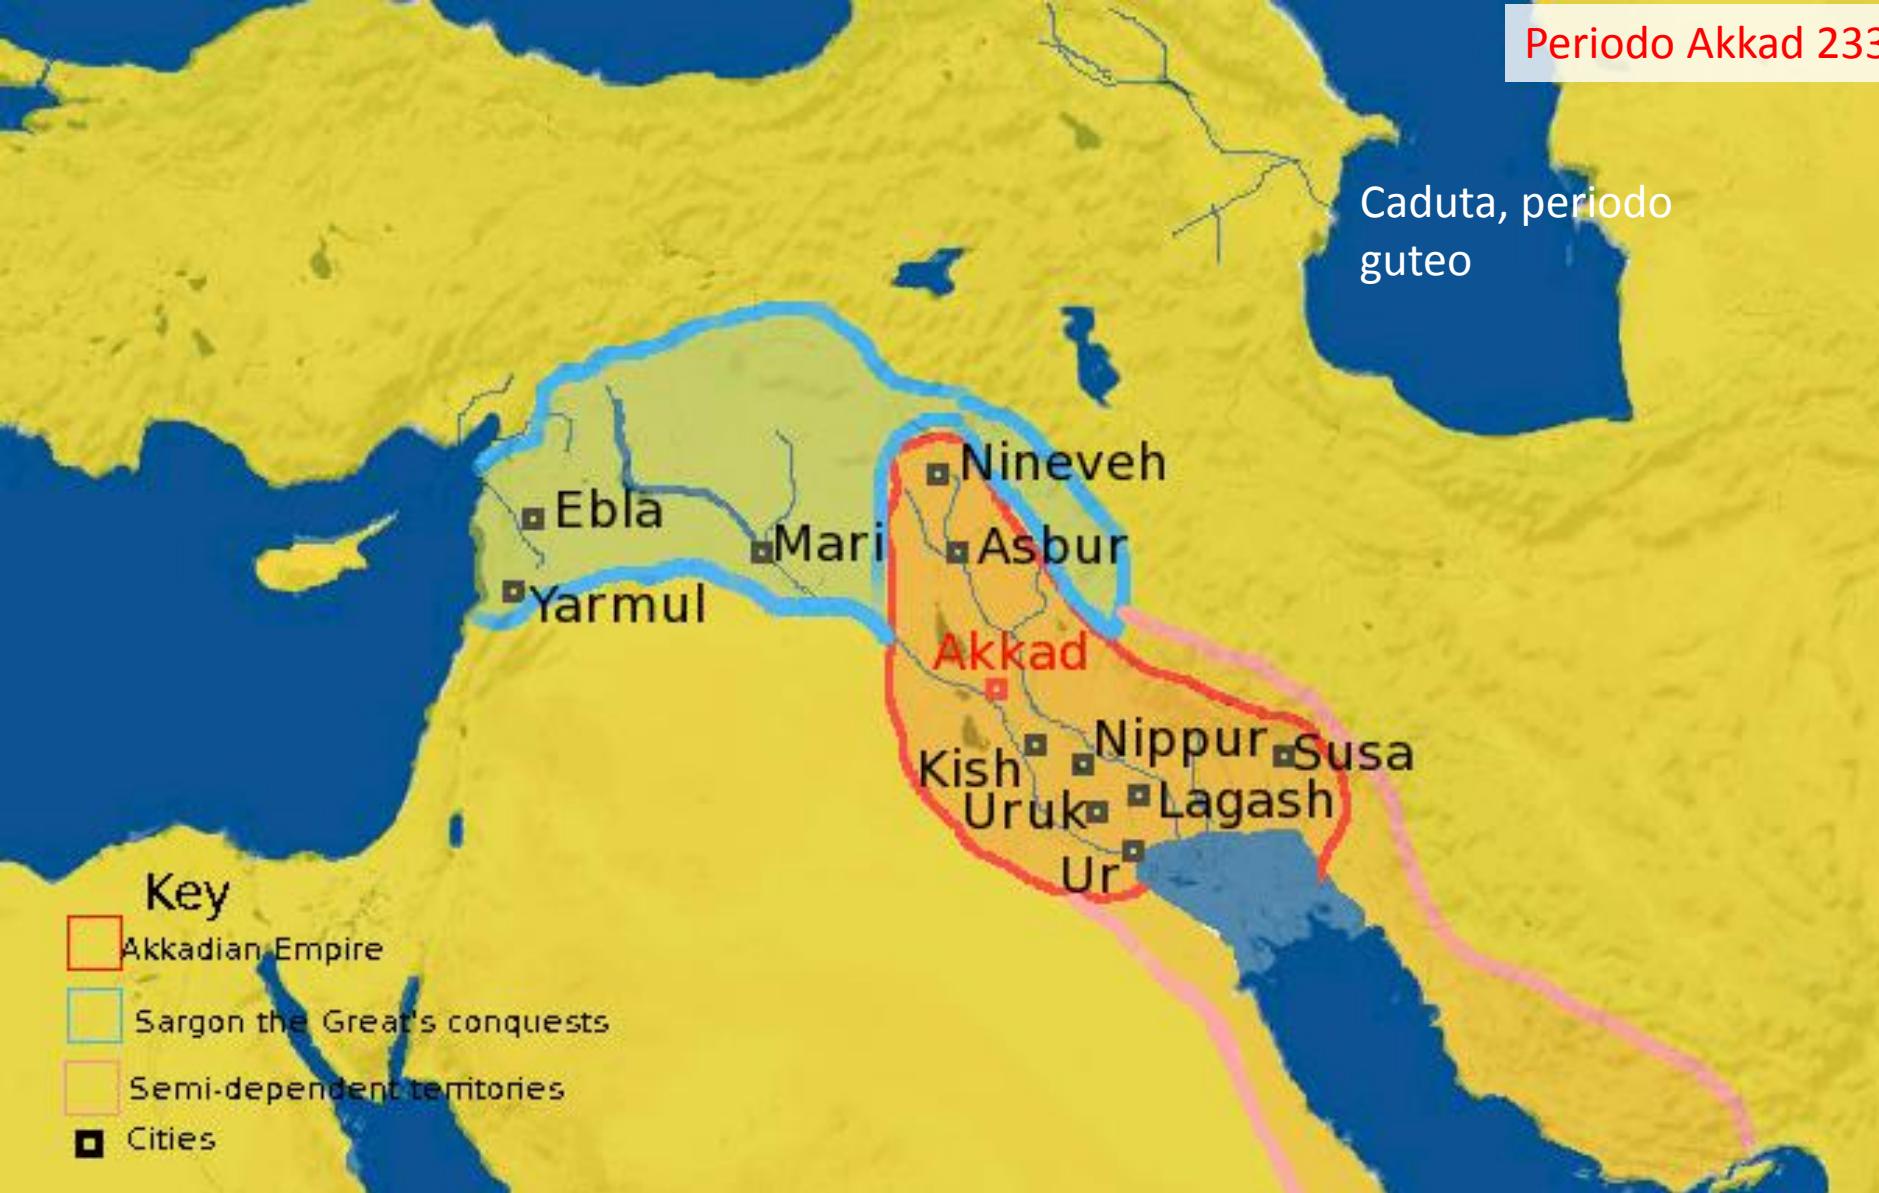

Sostituzione dei re locali con governatori

Rivolta di tutti i principali centri contro Naram Sin sotto la guida di Kish e Uruk

Caduta, periodo guteo

Costruzione del tempio per il sovrano



Divinizzazione del sovrano



Propaganda regale/impero universale

Sotto Sargon:

„re della totalità“, „sacerdote unto di An“


Sotto Naram Sin:

„re delle quattro regioni del mondo“; „dio“;



Dynasty of Akkad (Agade)

Sargon	2340-2285 B.C.
Rimush	2284-2275 B.C.
Manishtushu	2275-2260 B.C.
Naram-Sin	2260-2223 B.C.
Shar-kali-sharri	2223-2198 B.C.

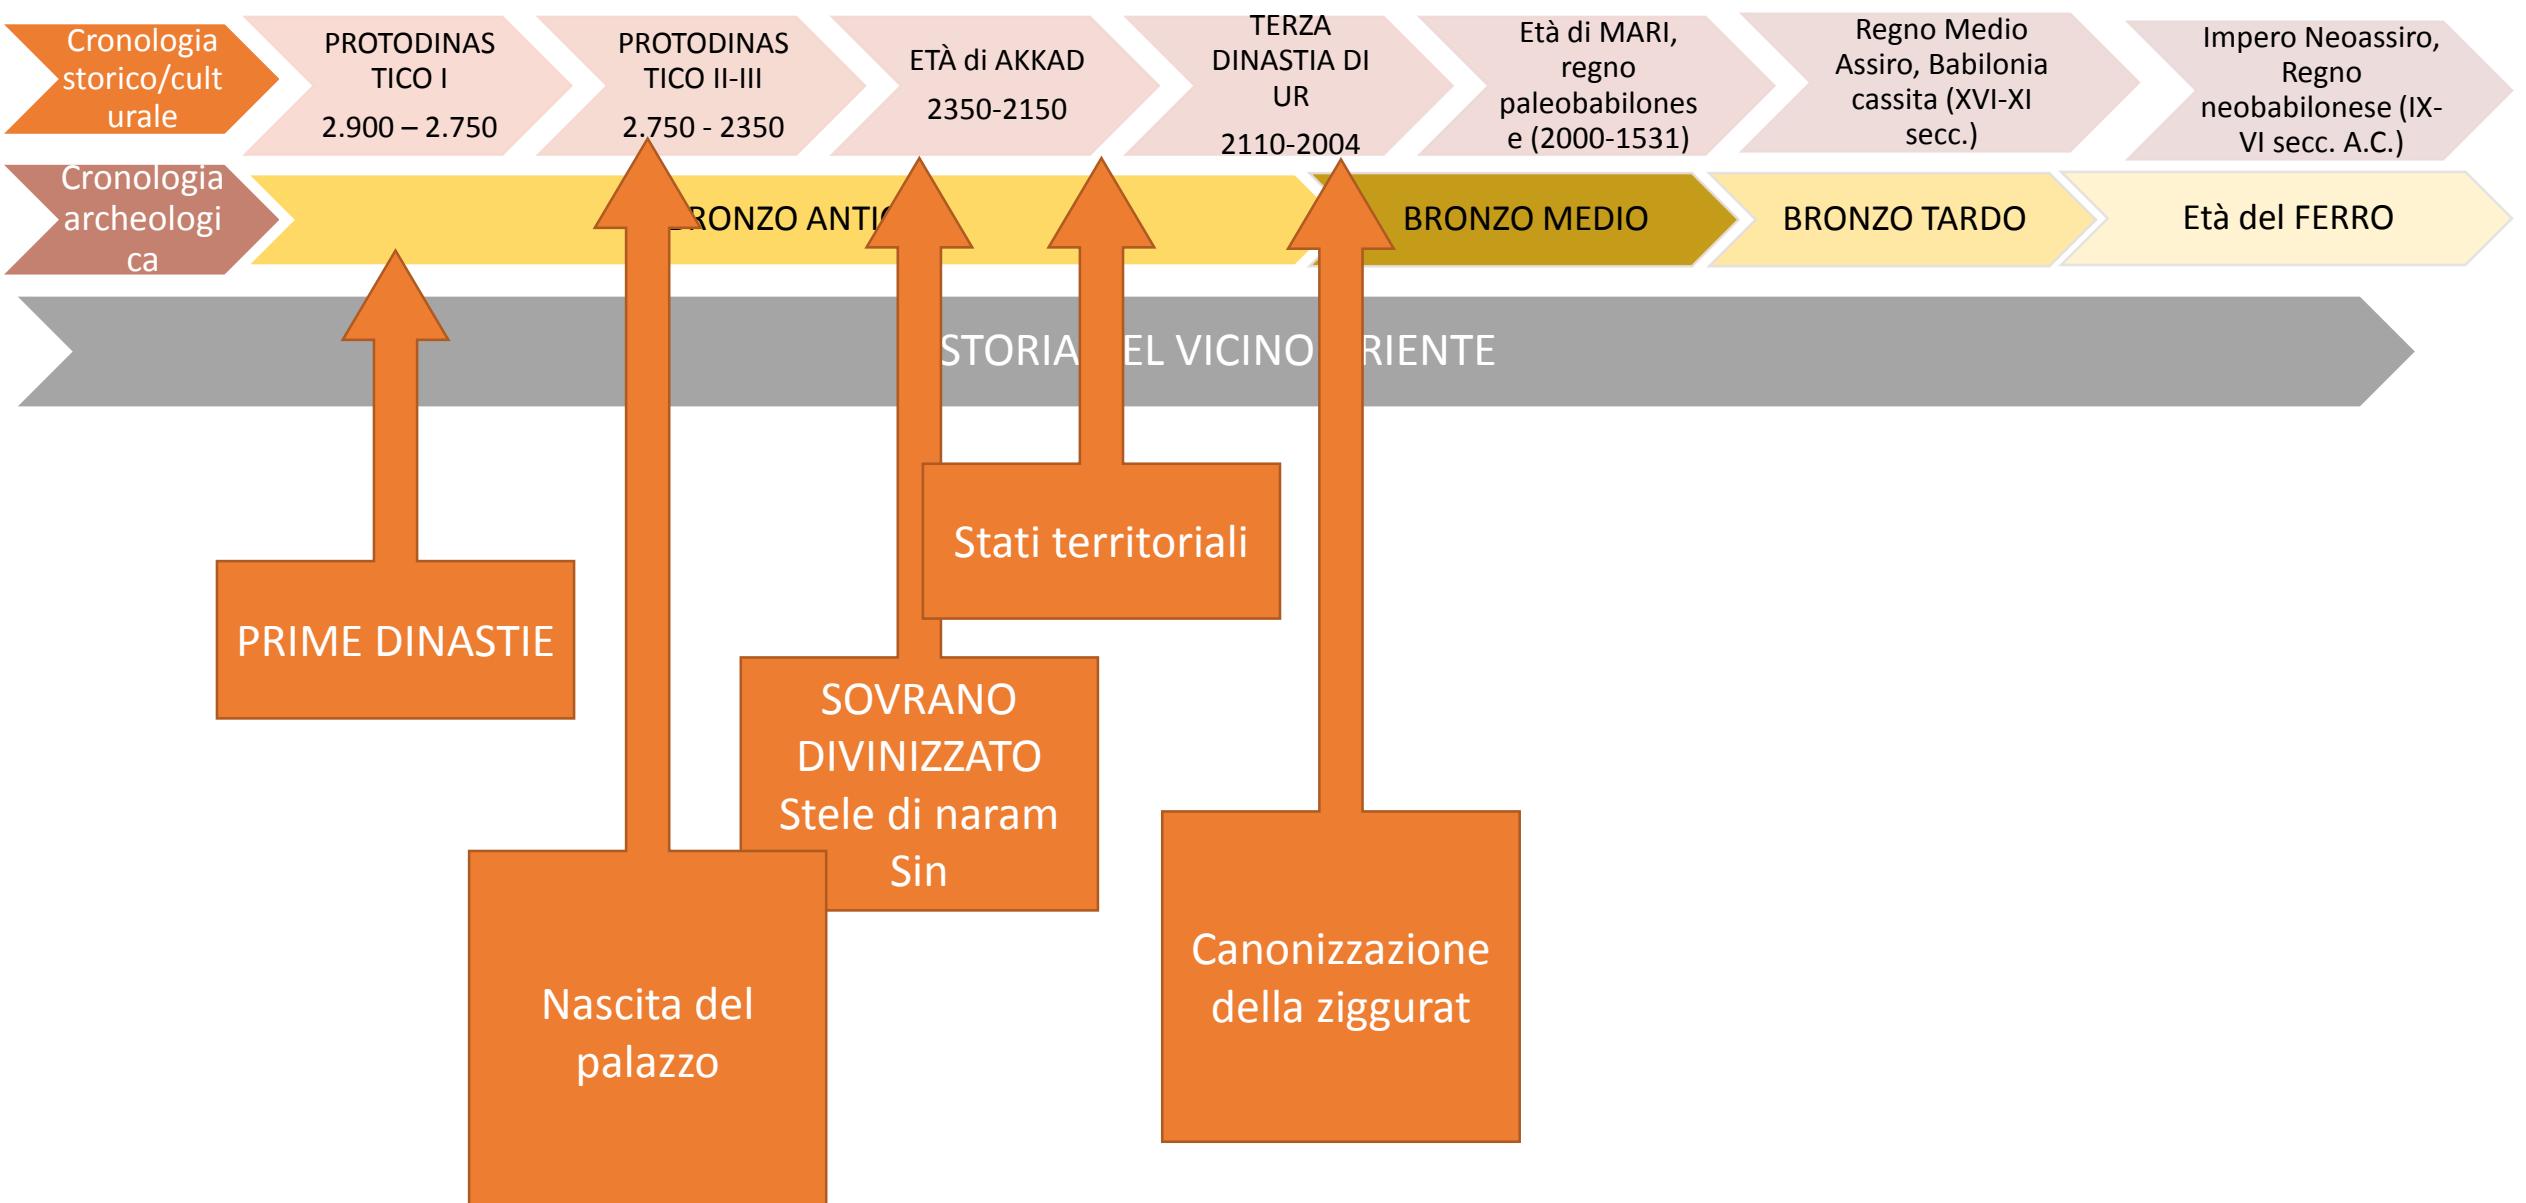


- Caduta dell'impero di Akkad (dominio Guteo)
 - Gutei: popolazione abitante sugli zagros
 - Subentrano a nord, occupando le strutture amministrative
- „rinascita sumerica“: periodo in cui la mesopotamia meridionale rivive un periodo di città stato
- Tra queste Lagash ci è nota in particolare per il periodo di Gudea.





Terza Dinastia di Ur (XXI-XX sec. a. C.).

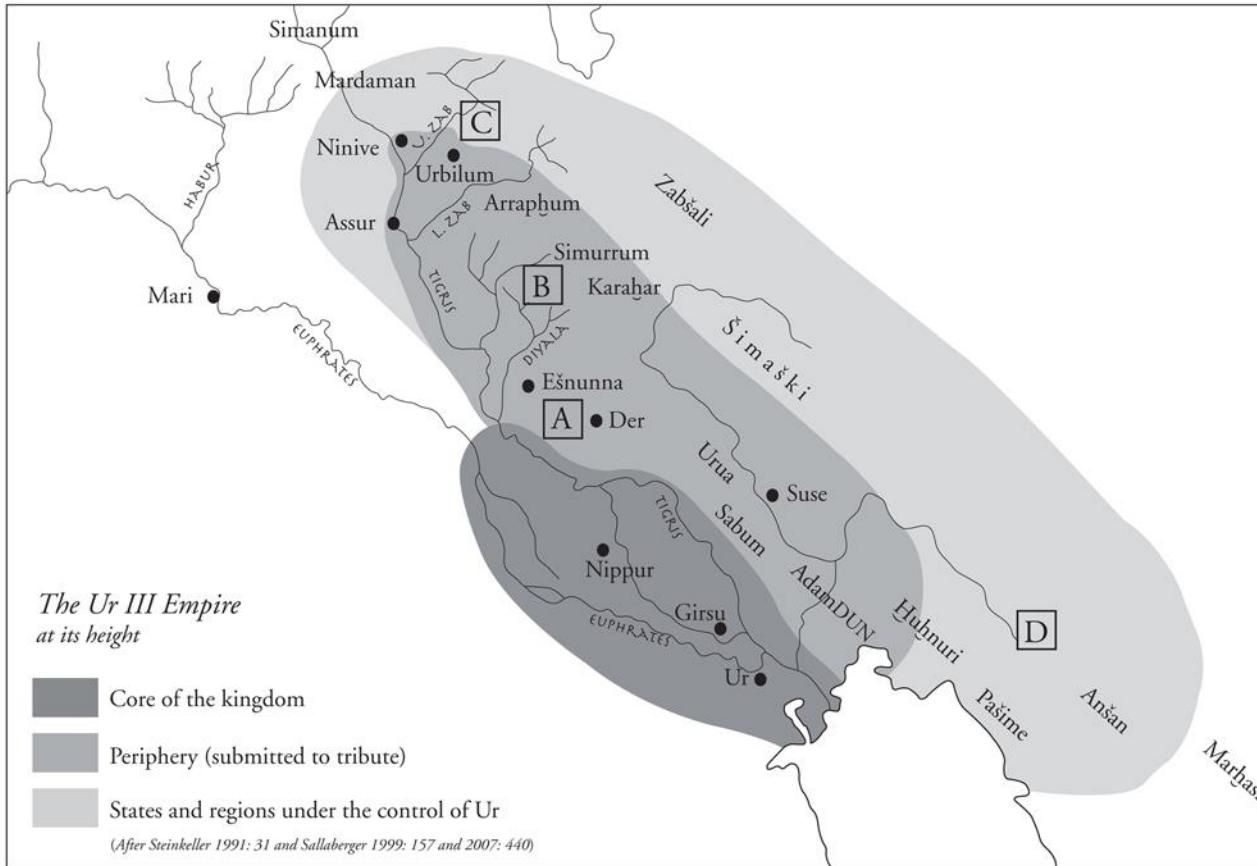

Terza Dinastia di Ur (XXI-XX sec. a. C.).


- If a man commits a murder, that man must be killed.
- 2. If a man commits a robbery, he will be killed.
- 3. If a man commits a kidnapping, he is to be imprisoned and pay 15 shekels of silver.
- 4. If a slave marries a slave, and that slave is set free, he does not leave the household.
- 5. If a slave marries a native (i.e. free) person, he/she is to hand the firstborn son over to his owner.
- 6. If a man violates the right of another and deflowers the virgin wife of a young man, they shall kill that male.
- 7. If the wife of a man followed after another man and he slept with her, they shall slay that woman, but that male shall be set free. (§4 in some translations)
- 8. If a man proceeded by force, and deflowered the virgin female slave of another man, that man must pay five shekels of silver. (5)
- 9. If a man divorces his first-time wife, he shall pay (her) one mina of silver. (6)
- 10. If it is a (former) widow whom he divorces, he shall pay (her) half a mina of silver. (7)







1. Ur. Gesamtplan


Ur. General plan

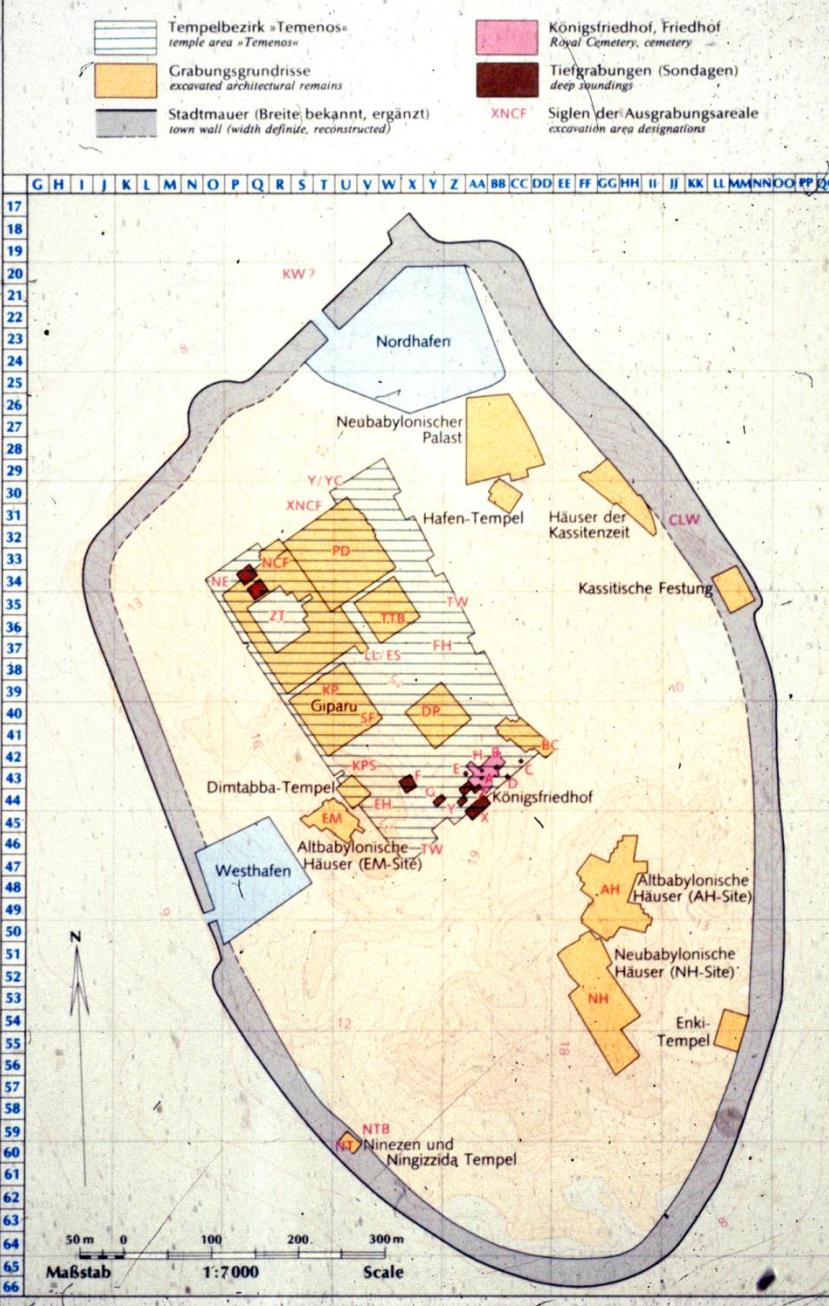


2. Tempelbezirk »Temenos«

Temple Area »Temenos«

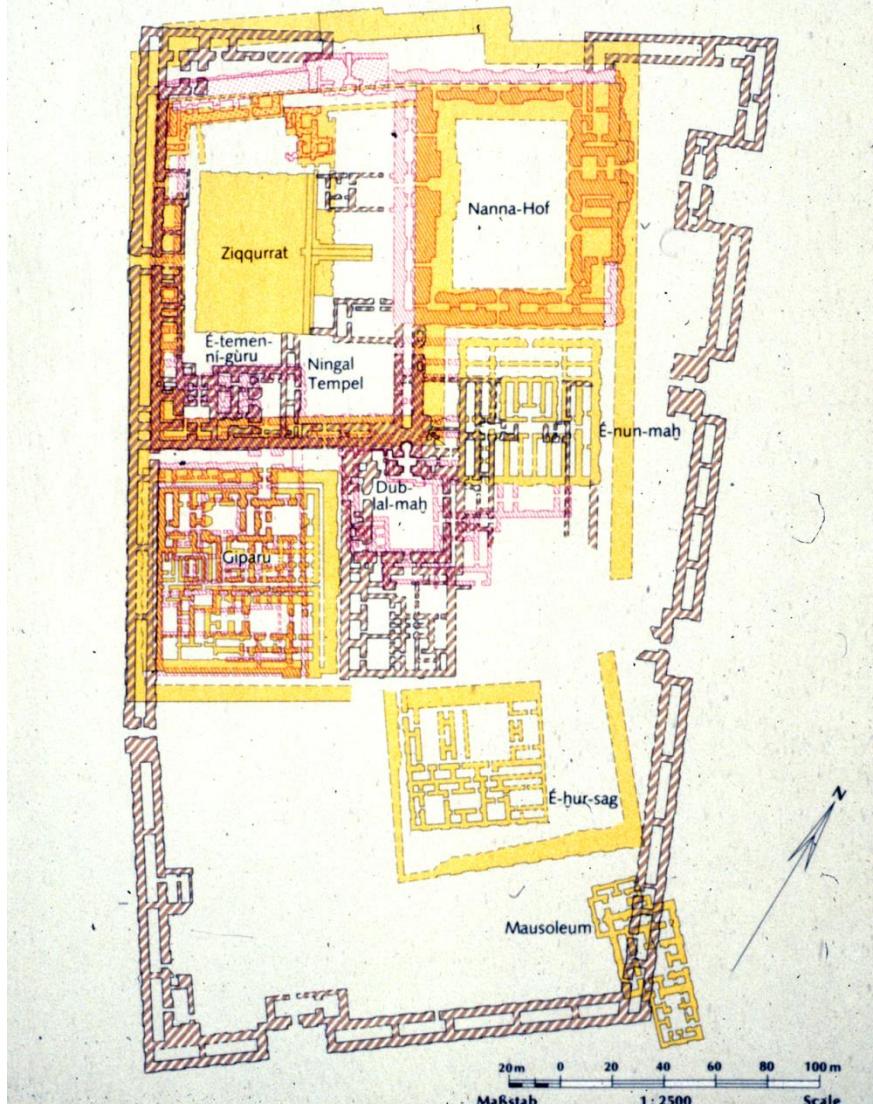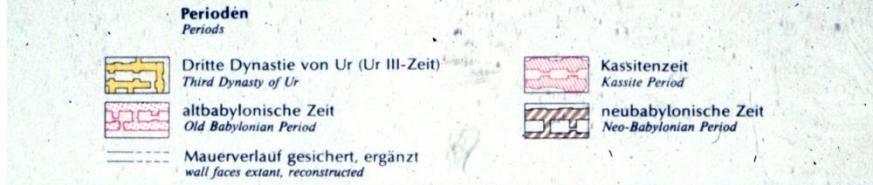

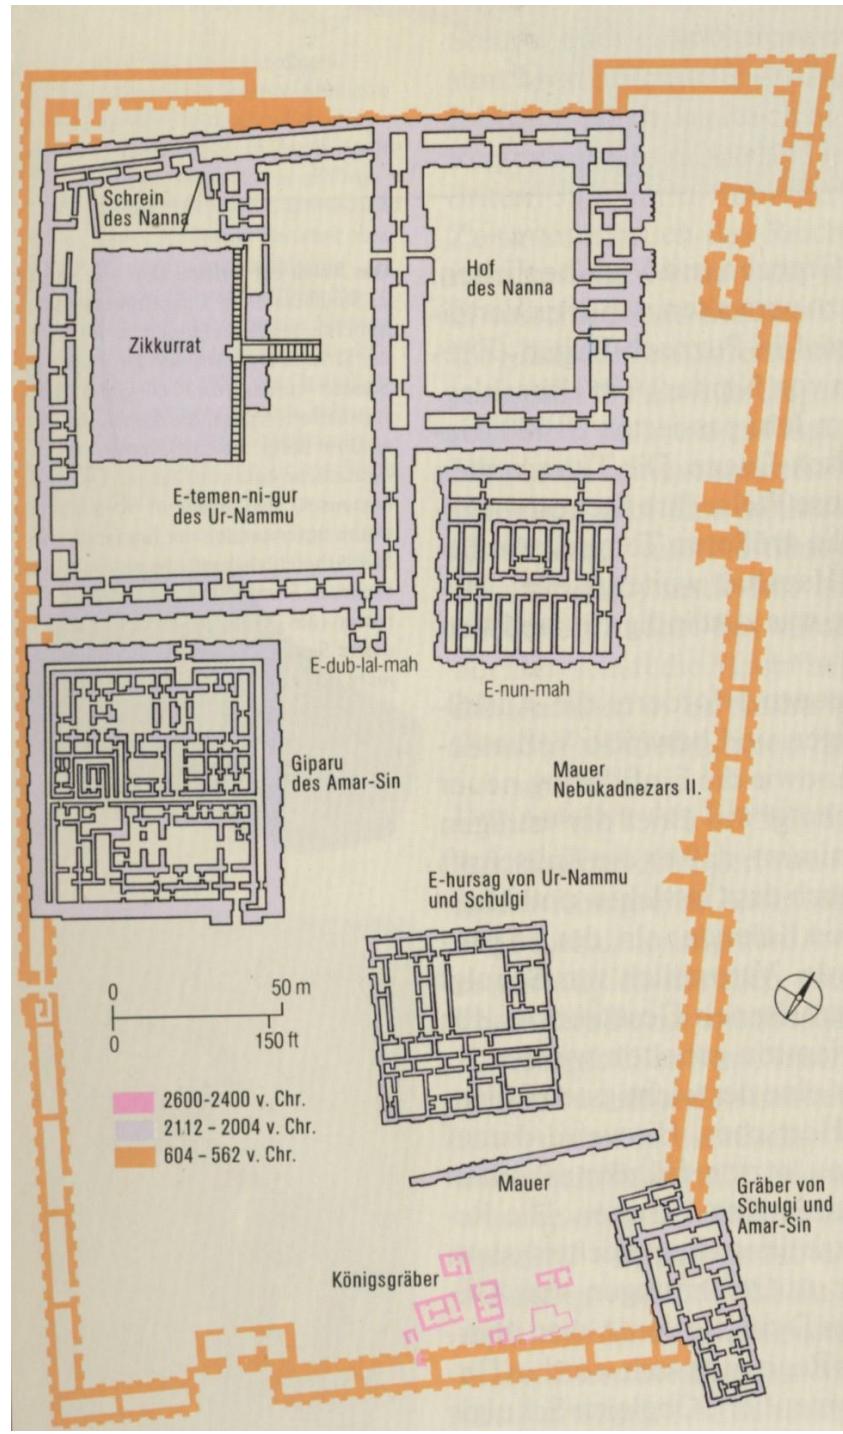

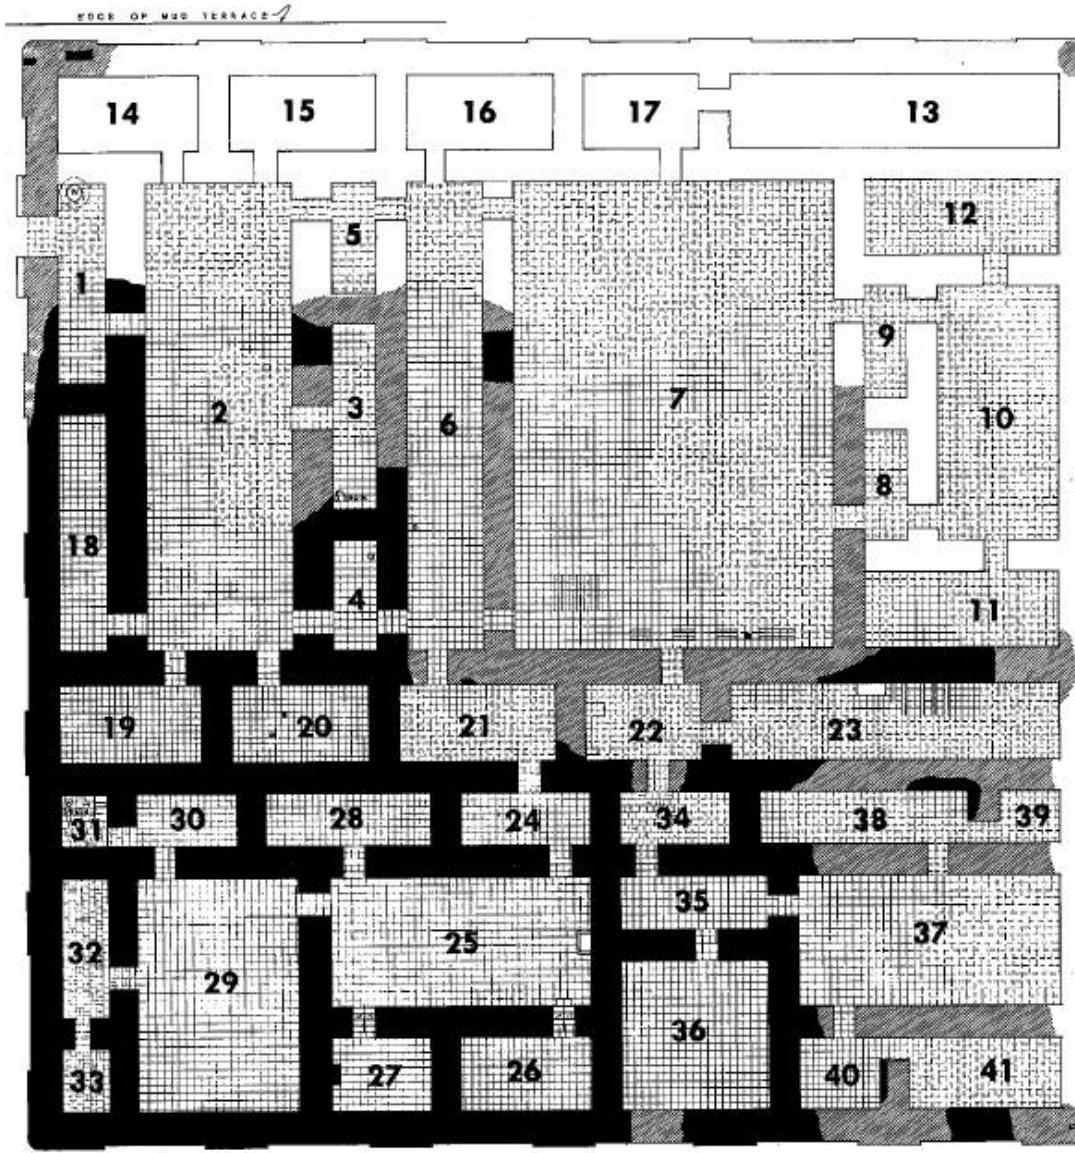


CONVENTIONS.
■ STAMPED BRICK WALLS.
▨ MUD BRICK FOUNDATIONS.
□ CONJECTURAL WALLS.



0

METERS


25

A. S. WHITBURN
MEMS ET DELT
MAR. 1926

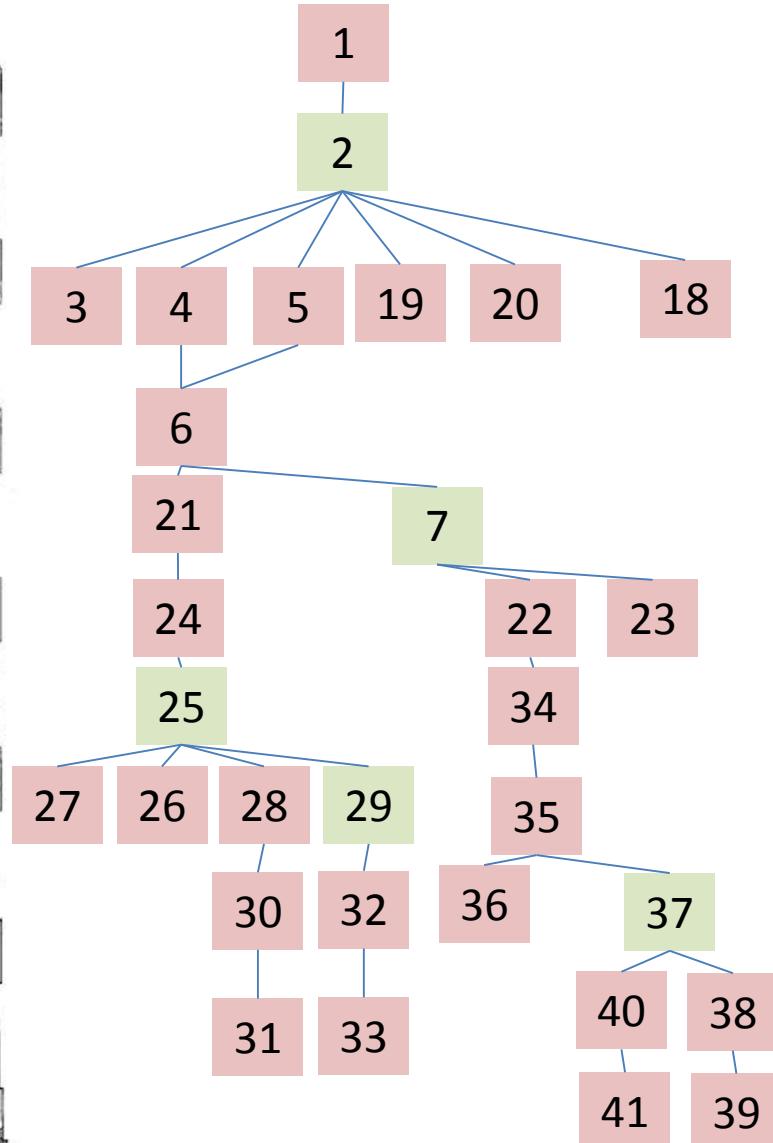

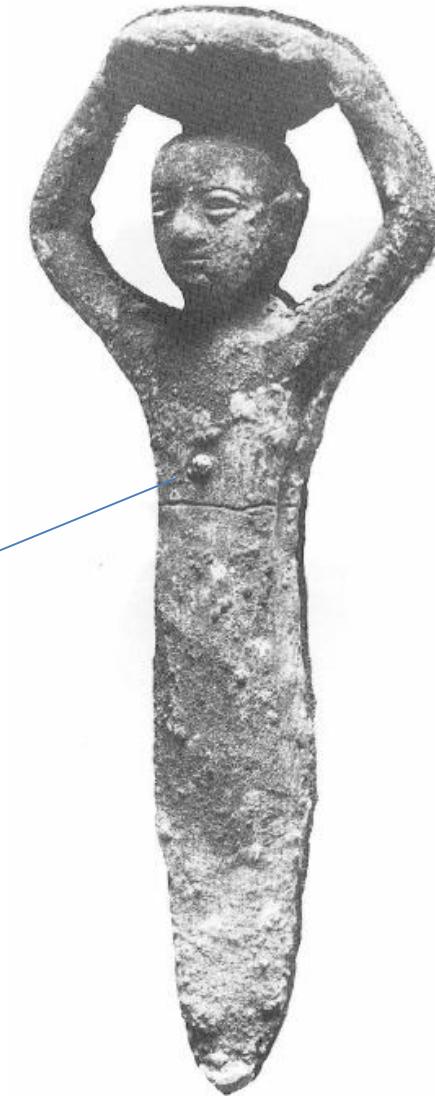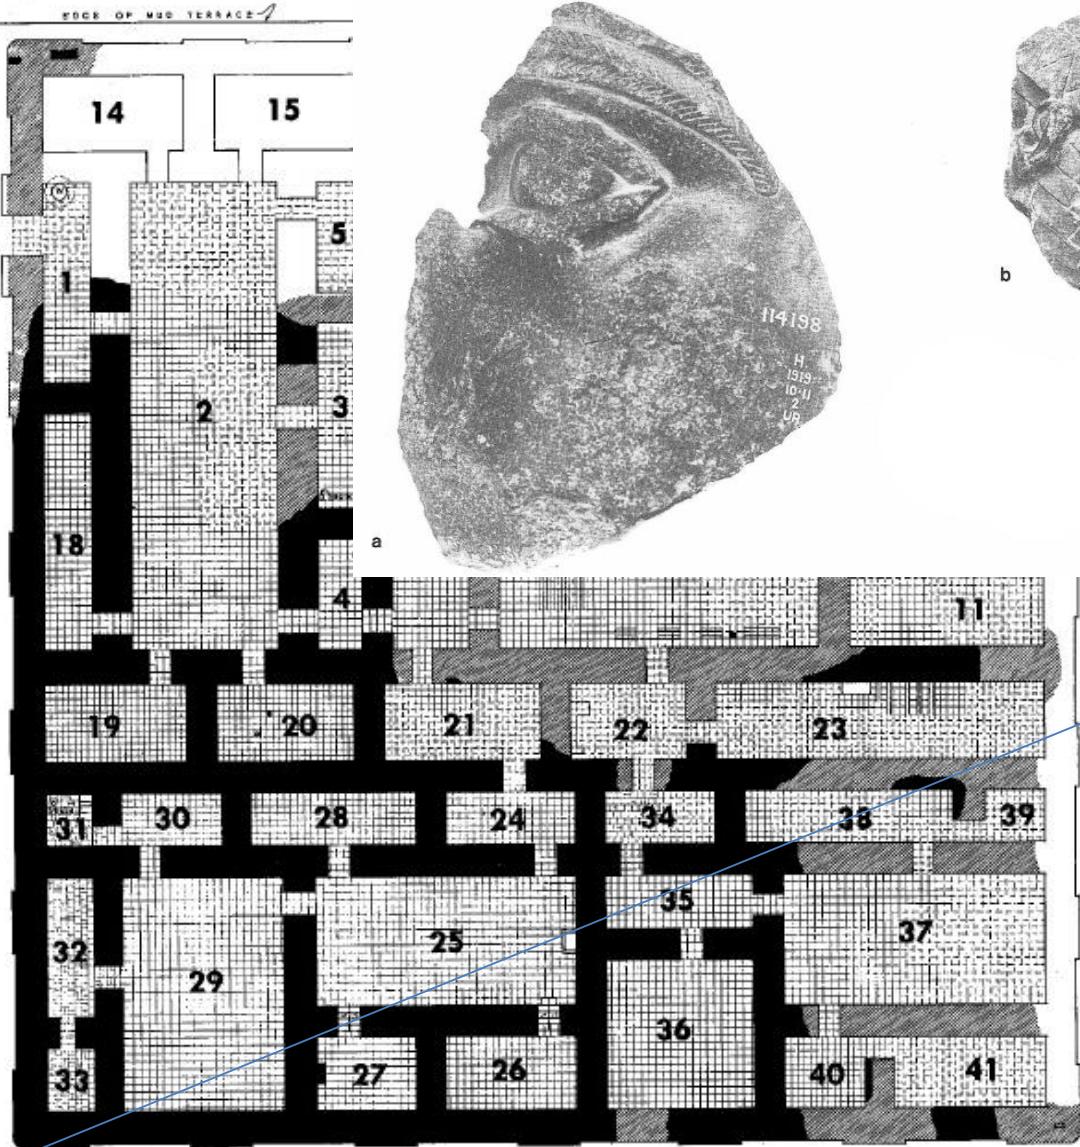


a

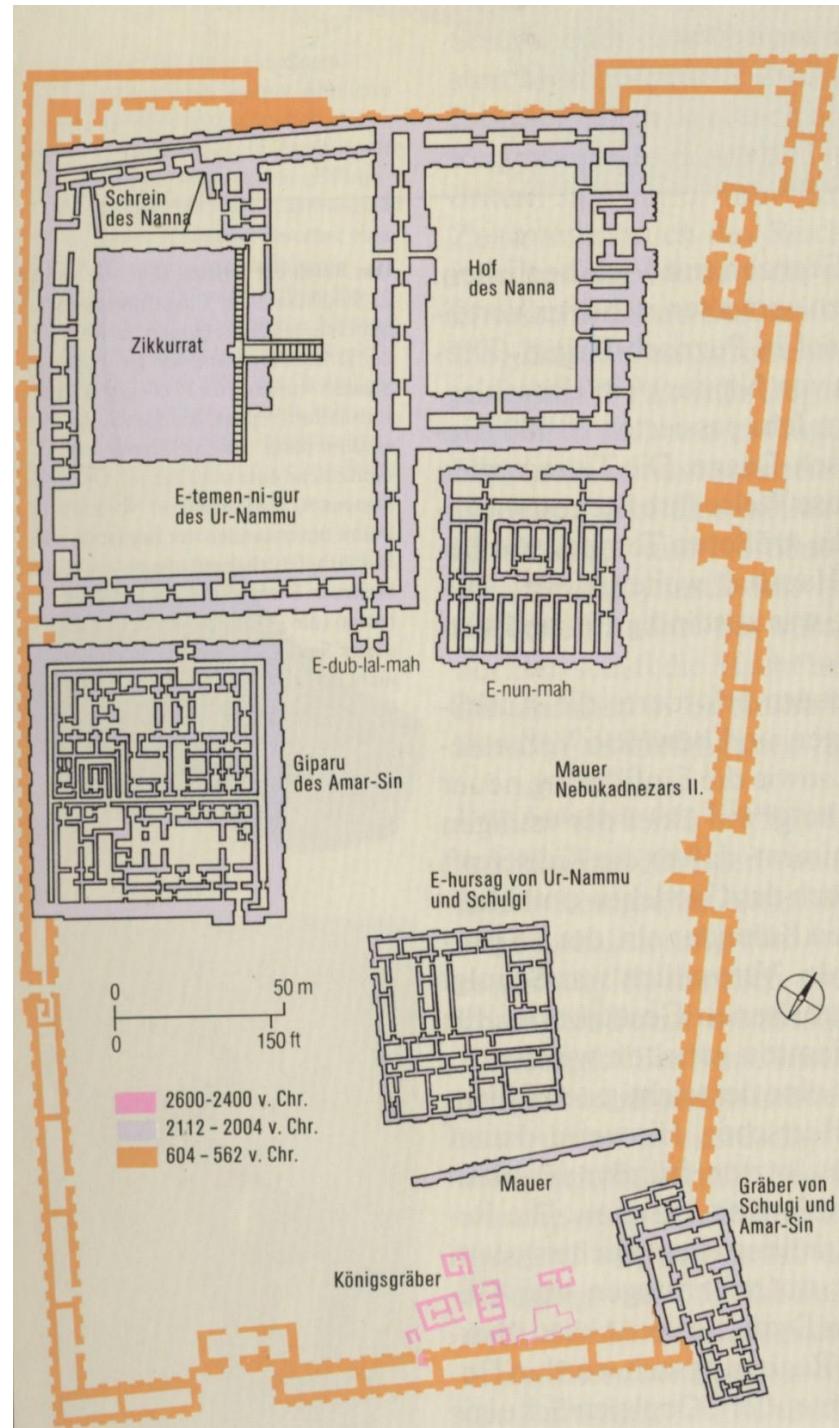


This is clearly stated by the entuE nanedu herself. She describes herself as " patroness who had the giparu built for its entu office on the sacred site ", and speaks of the giparu as " my abode of the entu-ship ".² King Nabonidus who rebuilt the giparu for the last time records on bricks³ that, "for Sin, my lord, I built the giparu-temple, the house of the entu-priestess

From the texts it is clear that these royal priestesses served as the human wife of the god Nanna. One of the first entus known, Enheduanna, daughter of Sargon of Akkad, calls herself, on a stone disc from the giparu

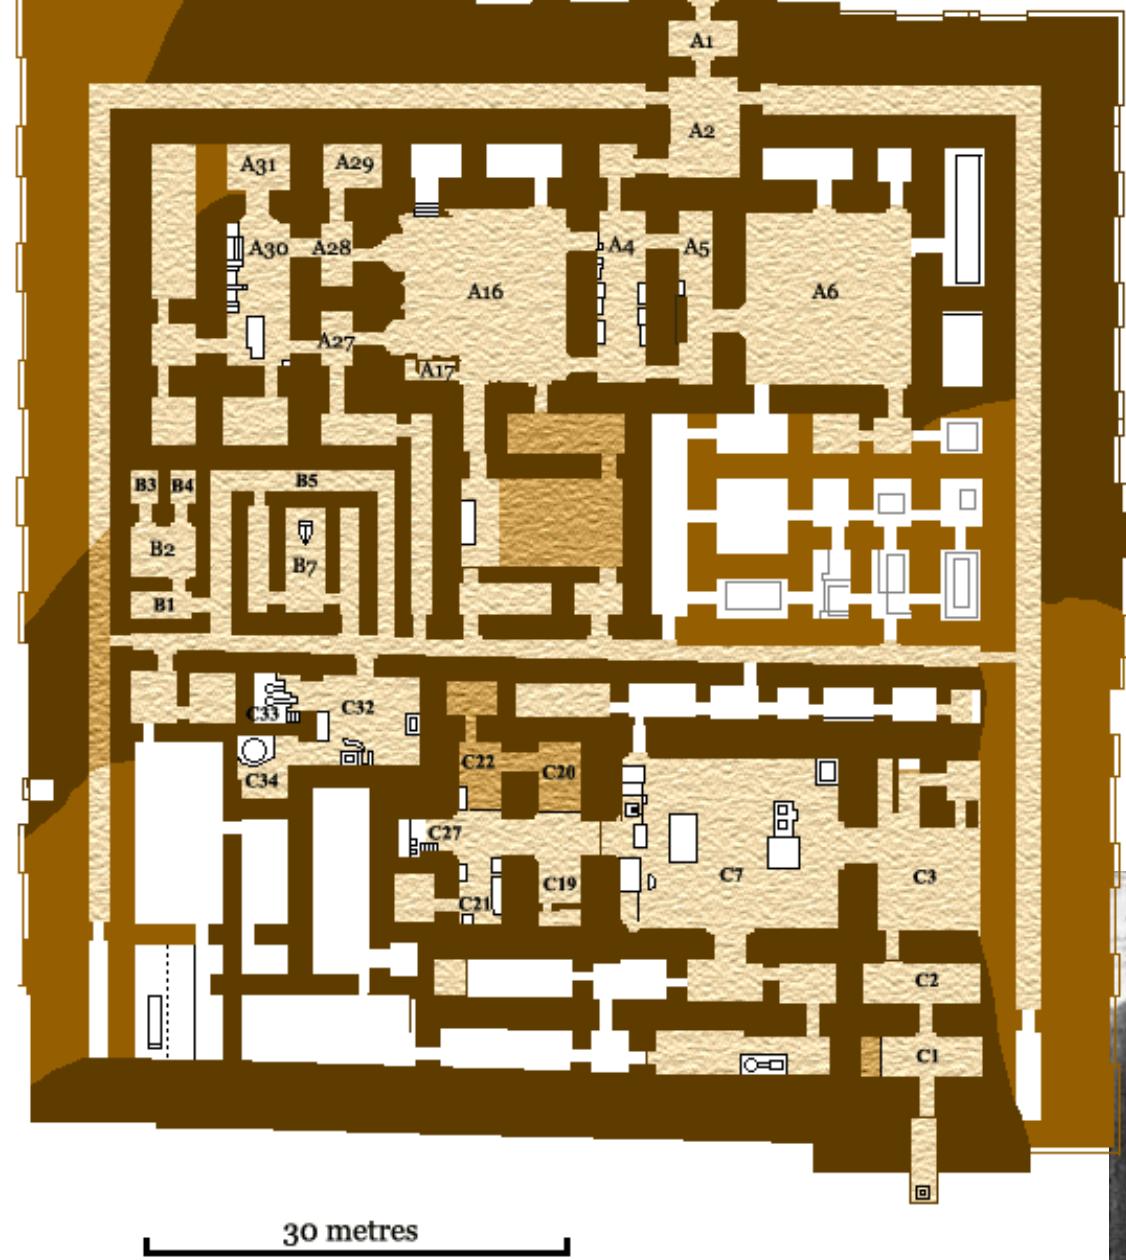


The central room (B7) contained a standing stela and another, smaller pair lying face down on the floor (*left*). They were inscribed with a dedication to the goddess by Amar-Sin



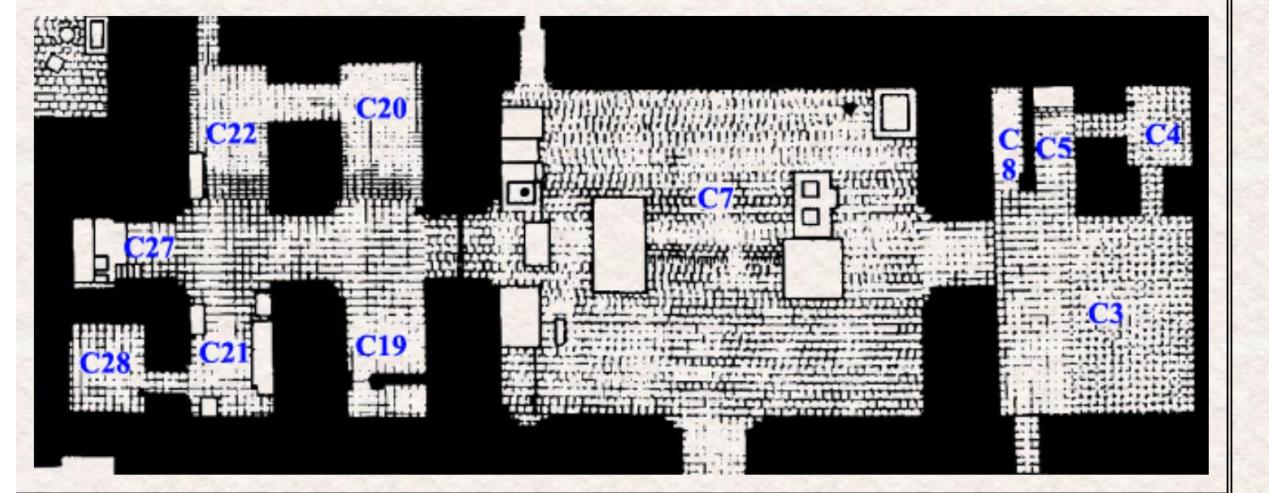



Plan of the Ningal Temple in the Giparu

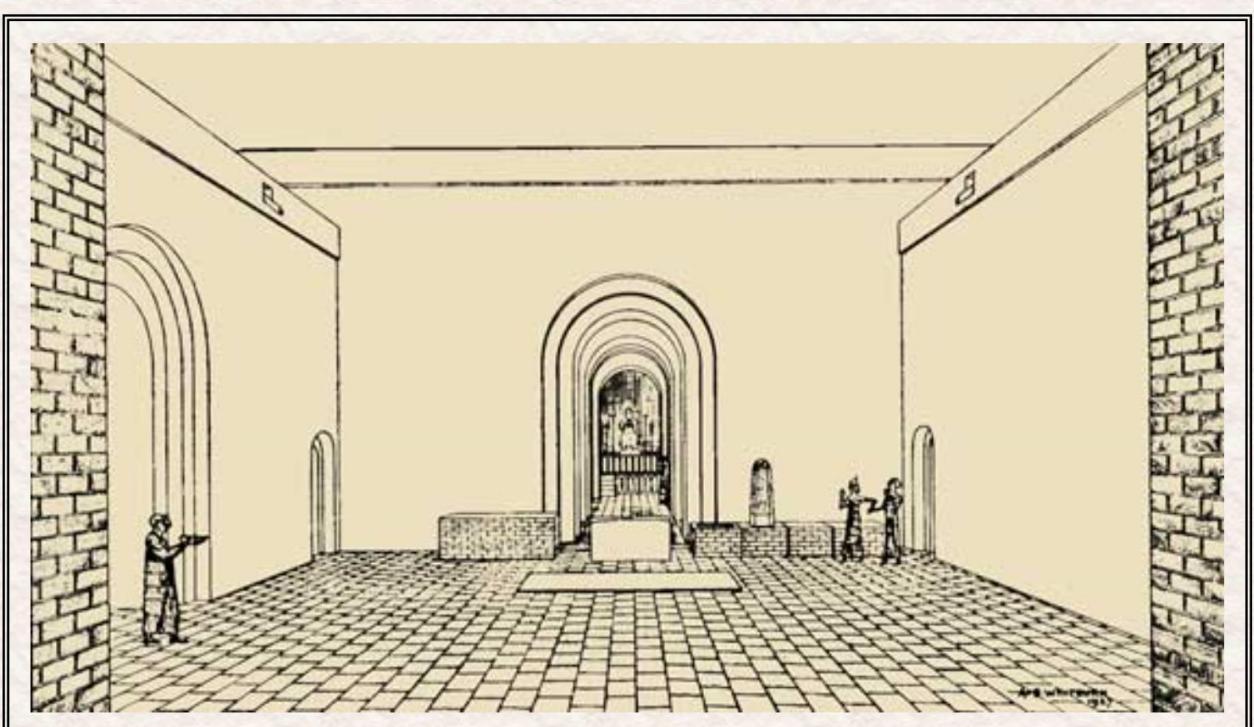

Reconstruction of the Ningal Temple




ZIQQURRAT: UR, Ziqqurrat di Urnammu (2100)

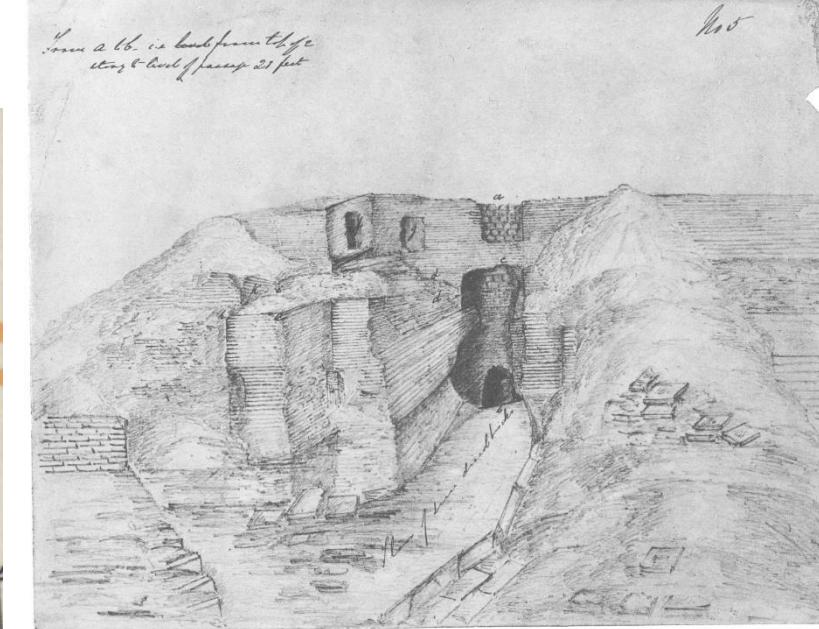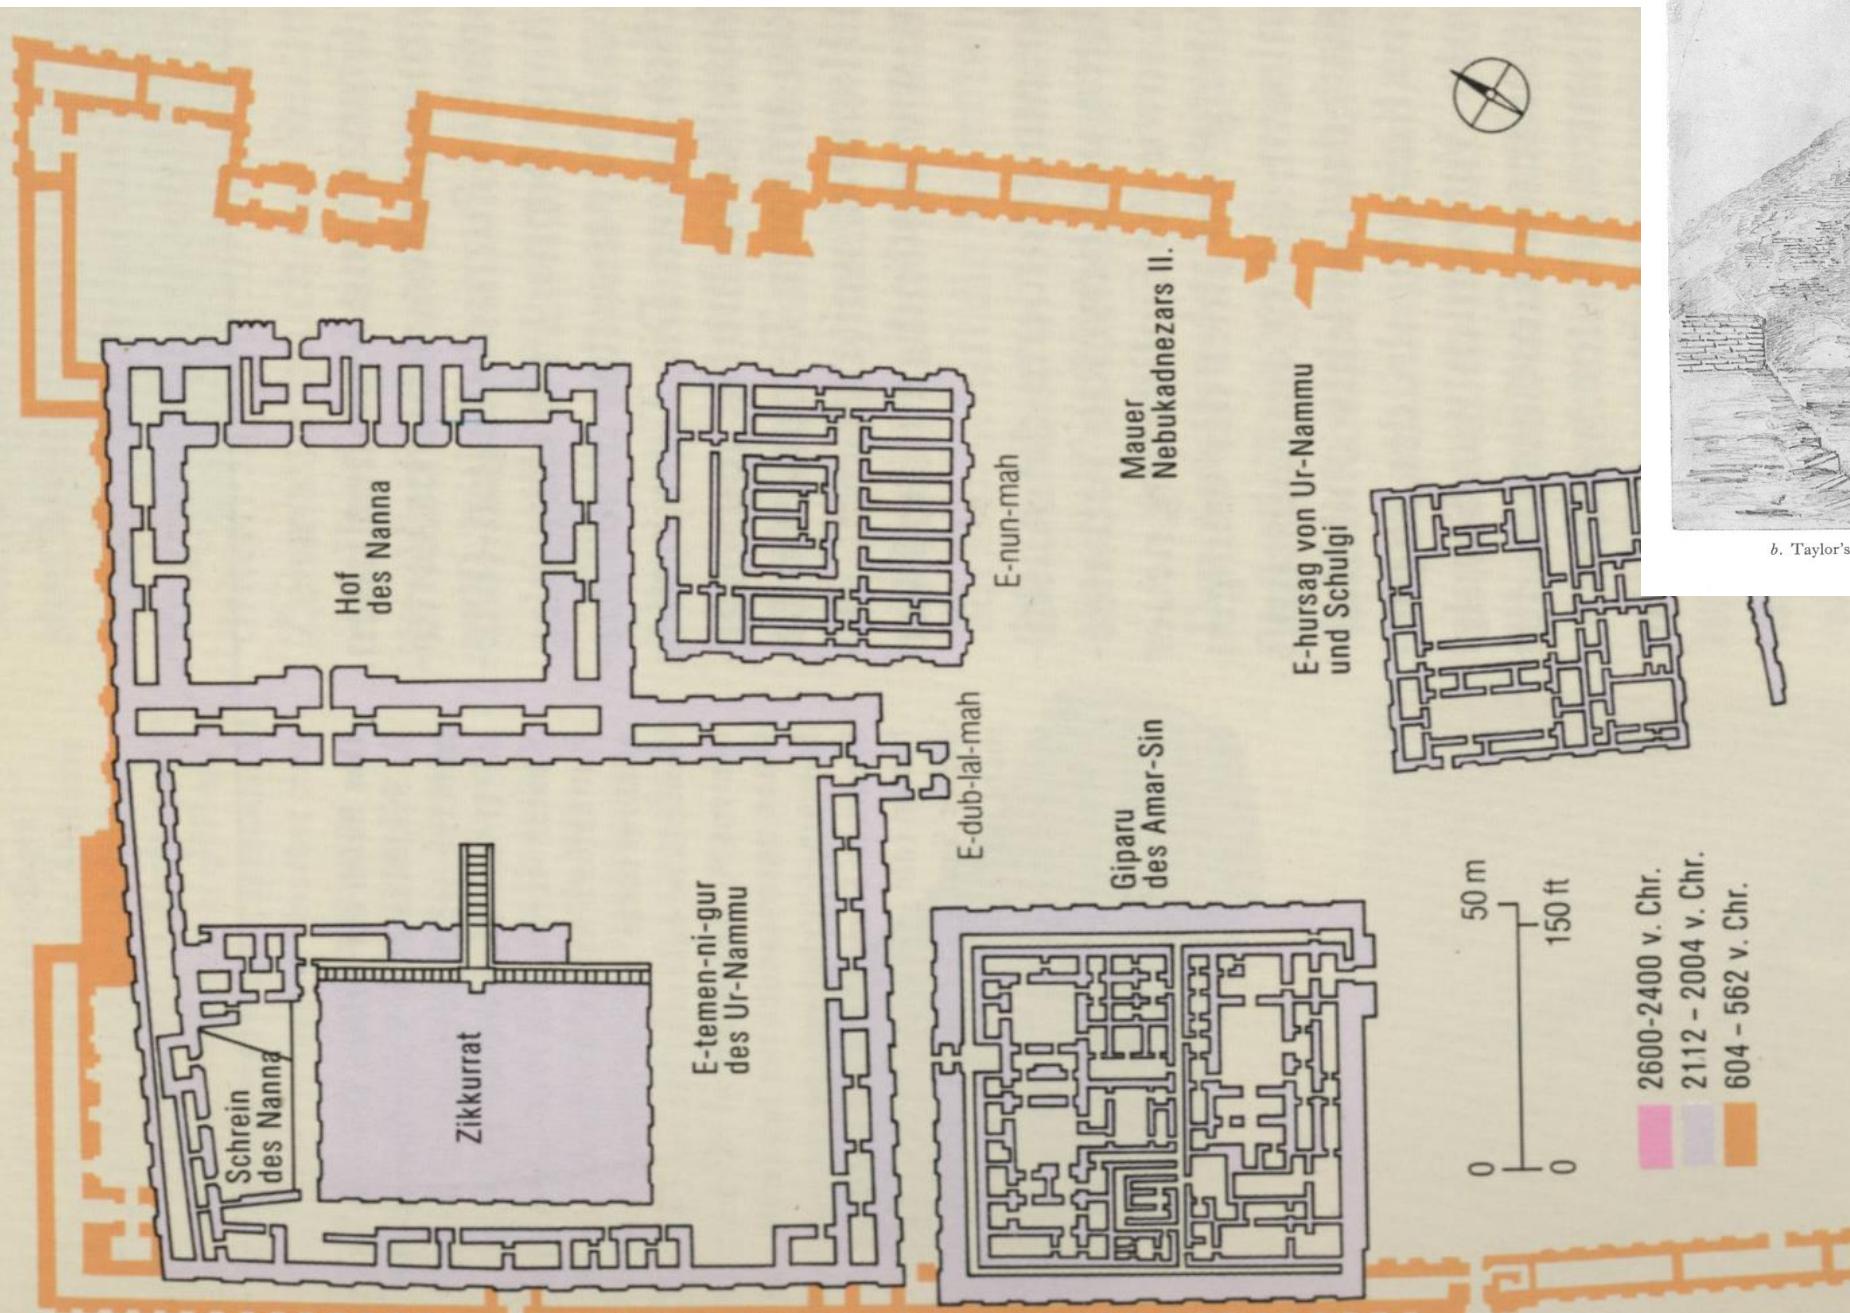

b. Taylor's drawing of the cut made by him at the top of the staircase. (See p. 103)

THE ZIGGURAT

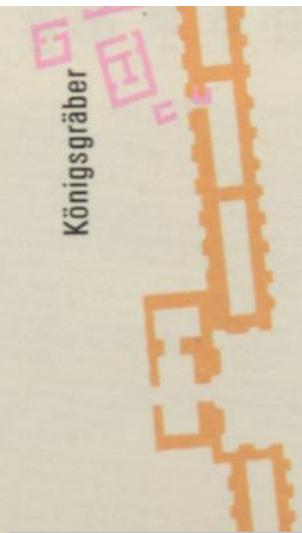



1854/55 Taylor

1919 Hall

1923/24 und 1931/32 Woolley

ZIQQURRAT: UR, Ziqqurrat di Urnammu (2100)

struttura

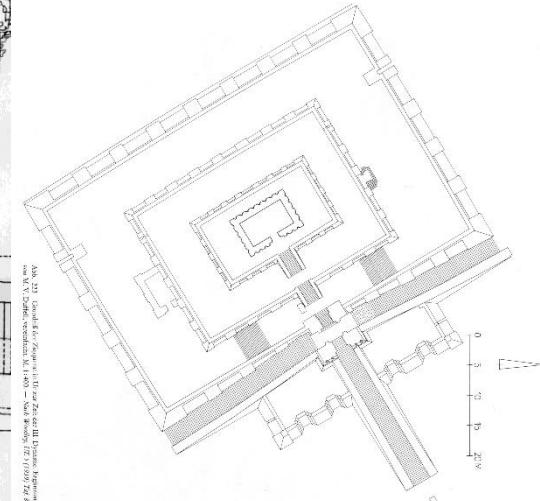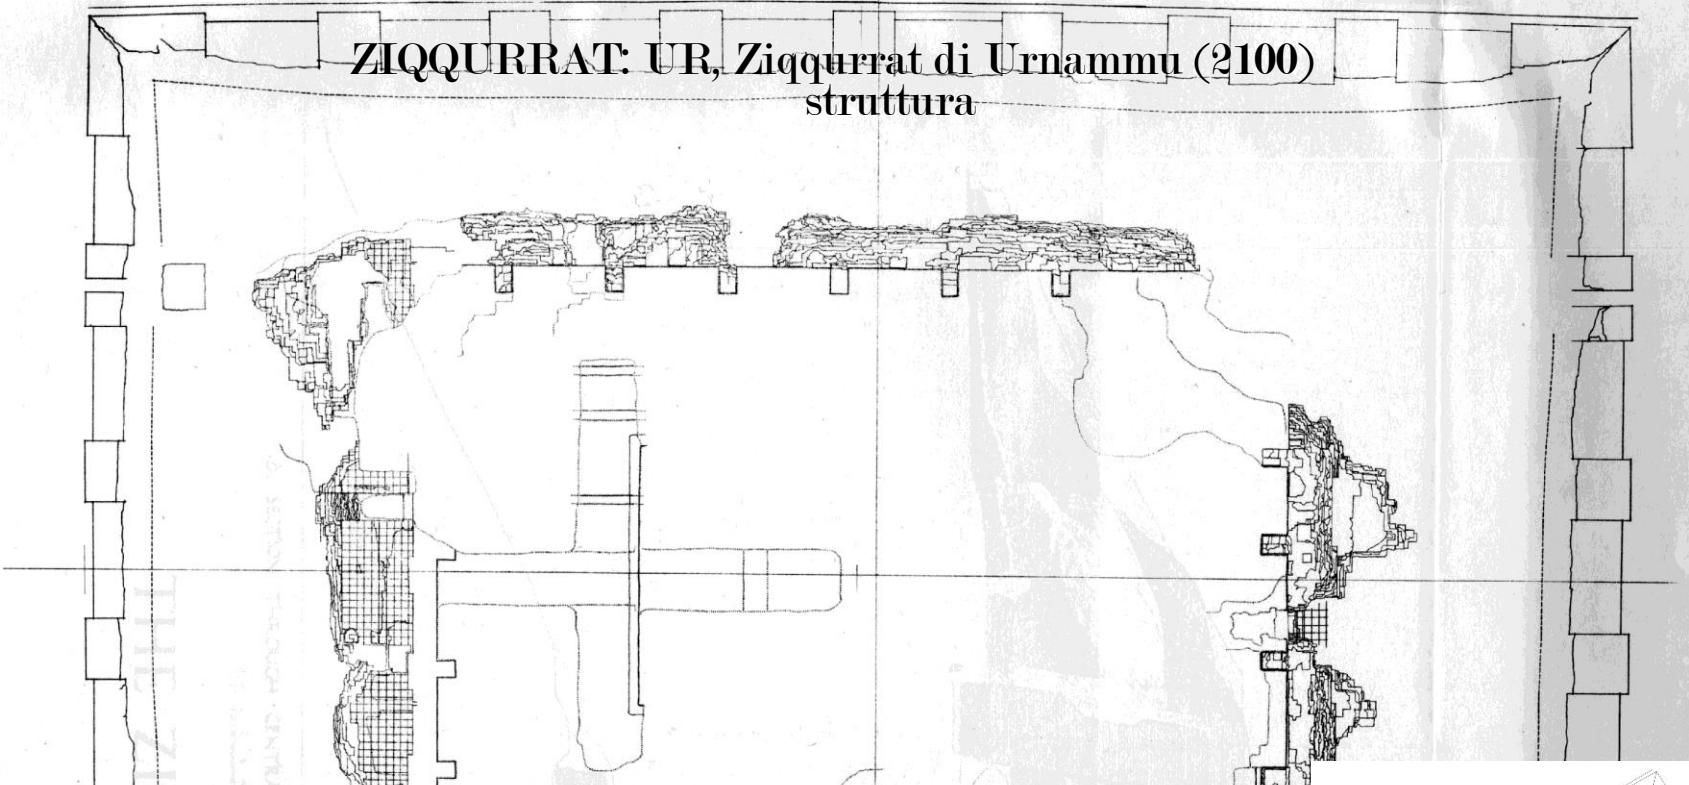

THE ZI

Scale of 100 1 2 3




Woolley Photo of the Ziggurat of Ur with workers
Ziggurat of Ur, c. 2100
B.C.E., Woolley excavation workers (Tell el-Mukayyar, Iraq)




ZIQQURRAT: UR, Ziqqurrat des Urnammu (2100)


Rekonstruktion

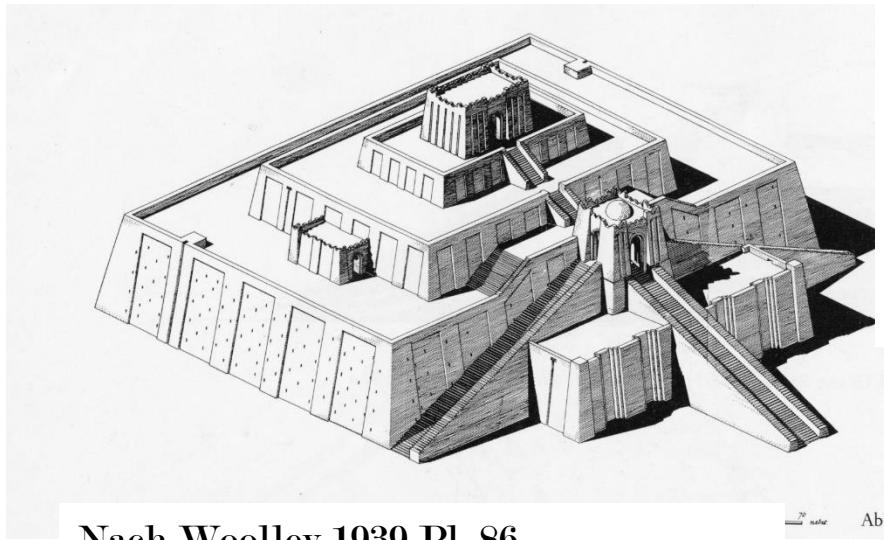

Nach Woolley 1939 Pl. 86

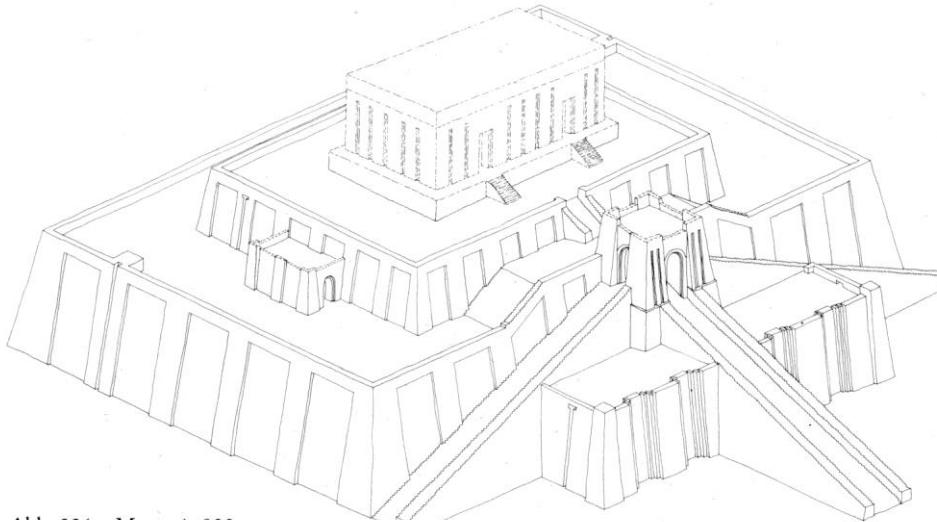


Nach Heinrich 1982 Abb. 226



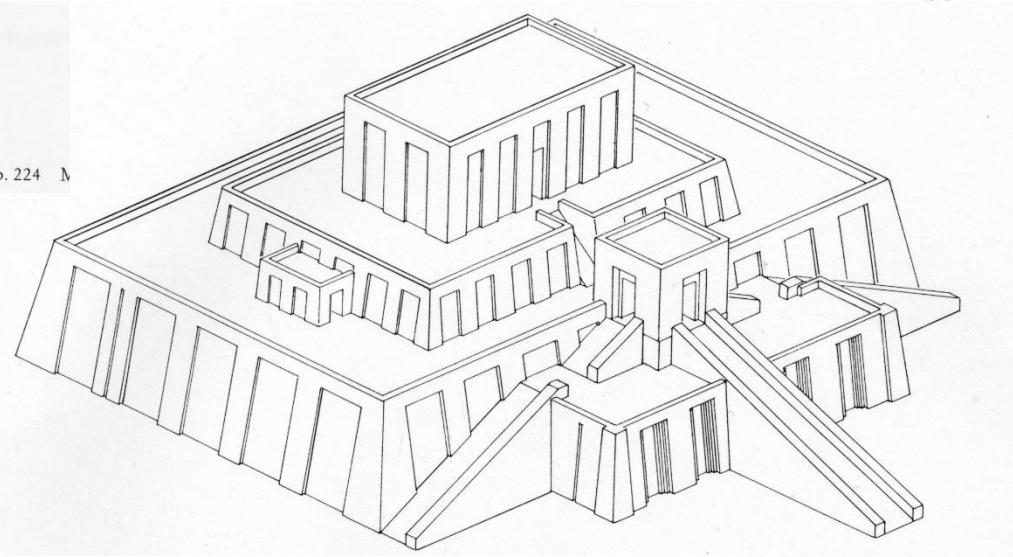


Nach Schmid 1995 Plan 7

ZIQQURRAT: Kanonisierung der FORM Ziqqurrat des Urnammu (2100).

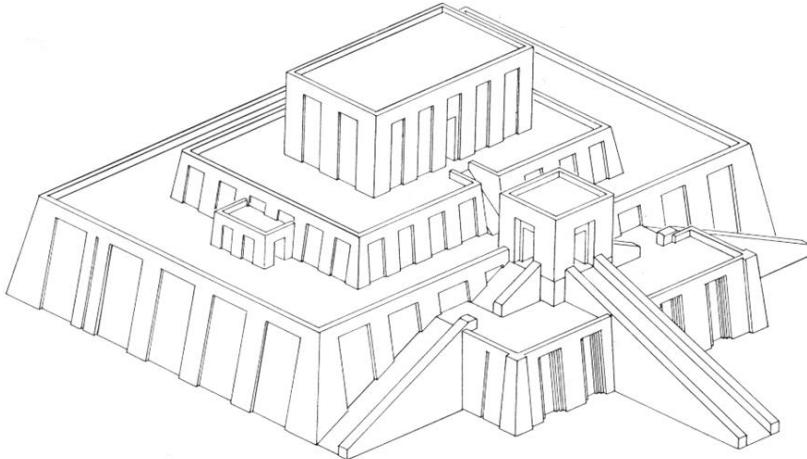

7 Ur. Ziggurat des Urnammu um 2100 v. Chr., Rekonstruktionsvorschlag.

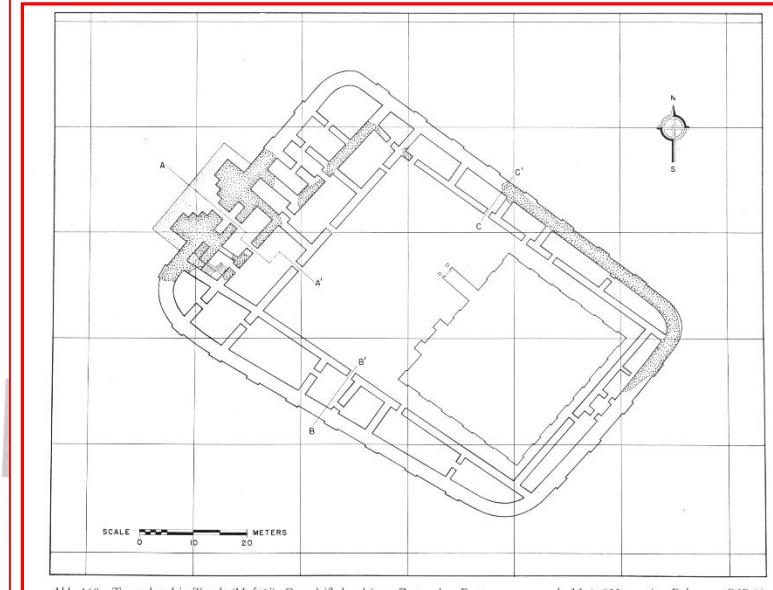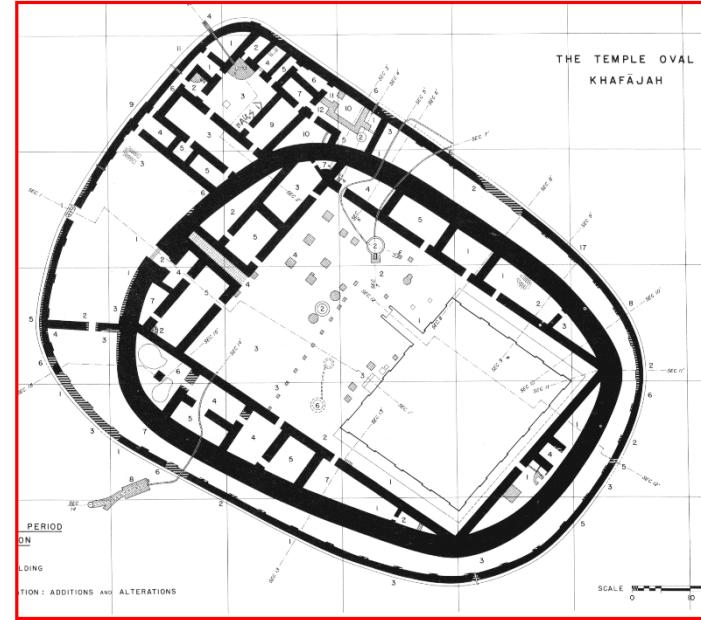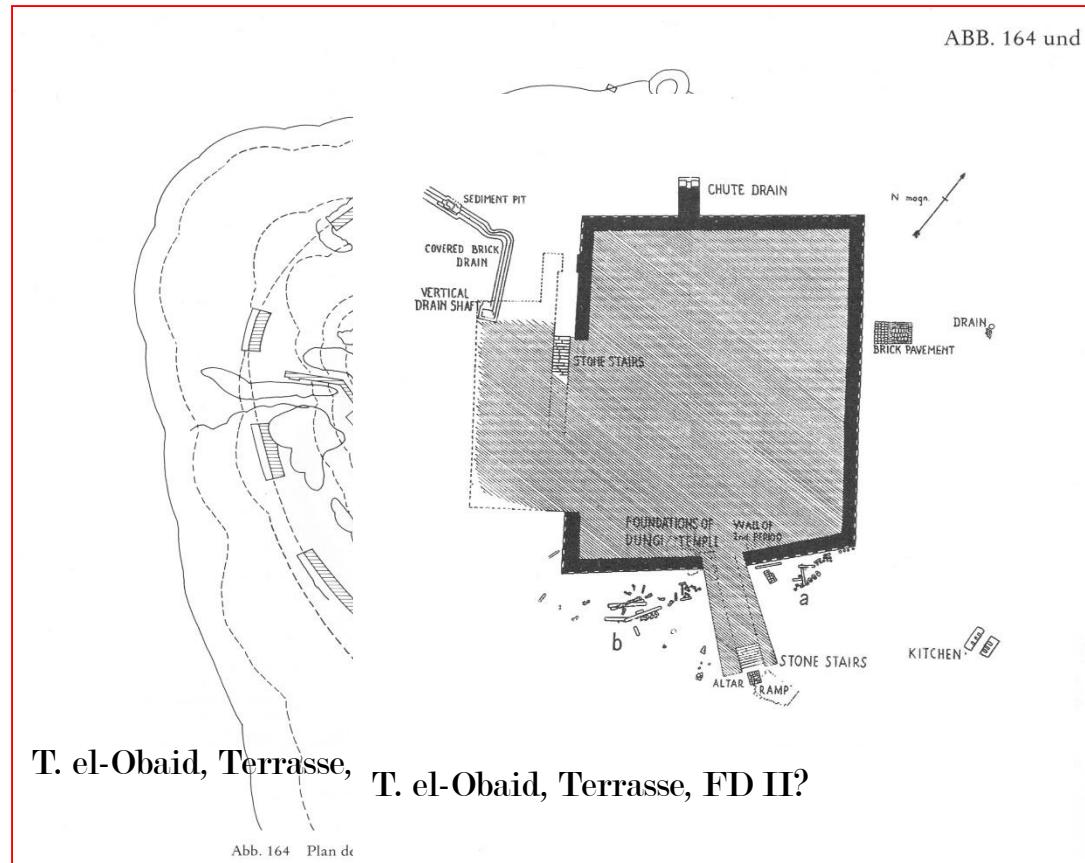

ZIQQURAT: Kanonisierung der ABSTUFUNG UND TREPPENANLAGE
Ziqqurrat des Urnammu (2100).




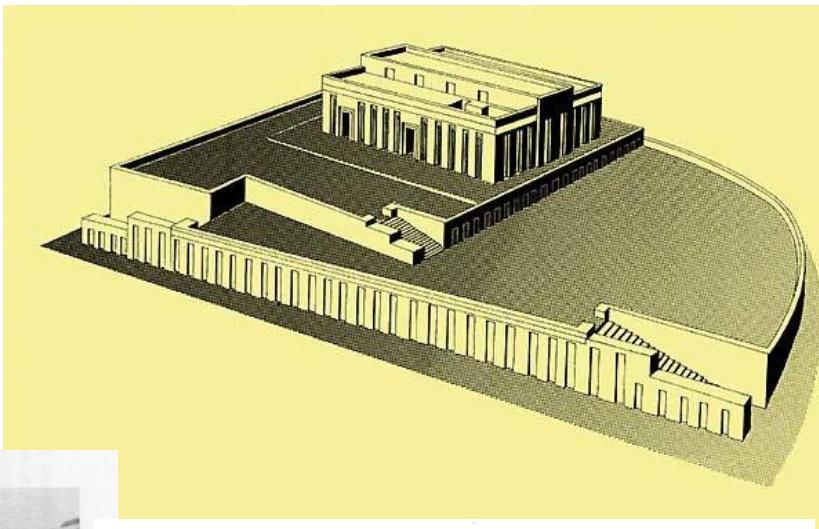


FIG. 54

T. el-Obed, Terrasse, FD II?

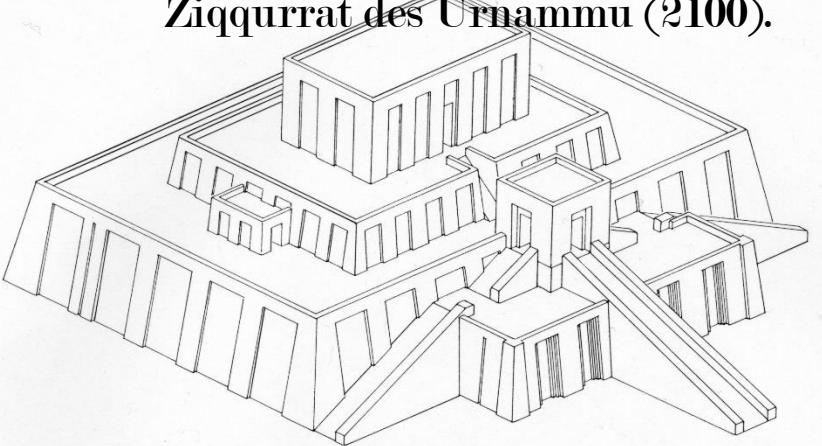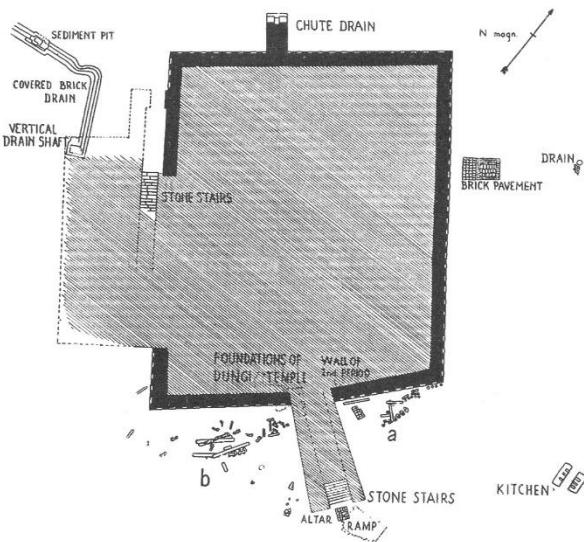

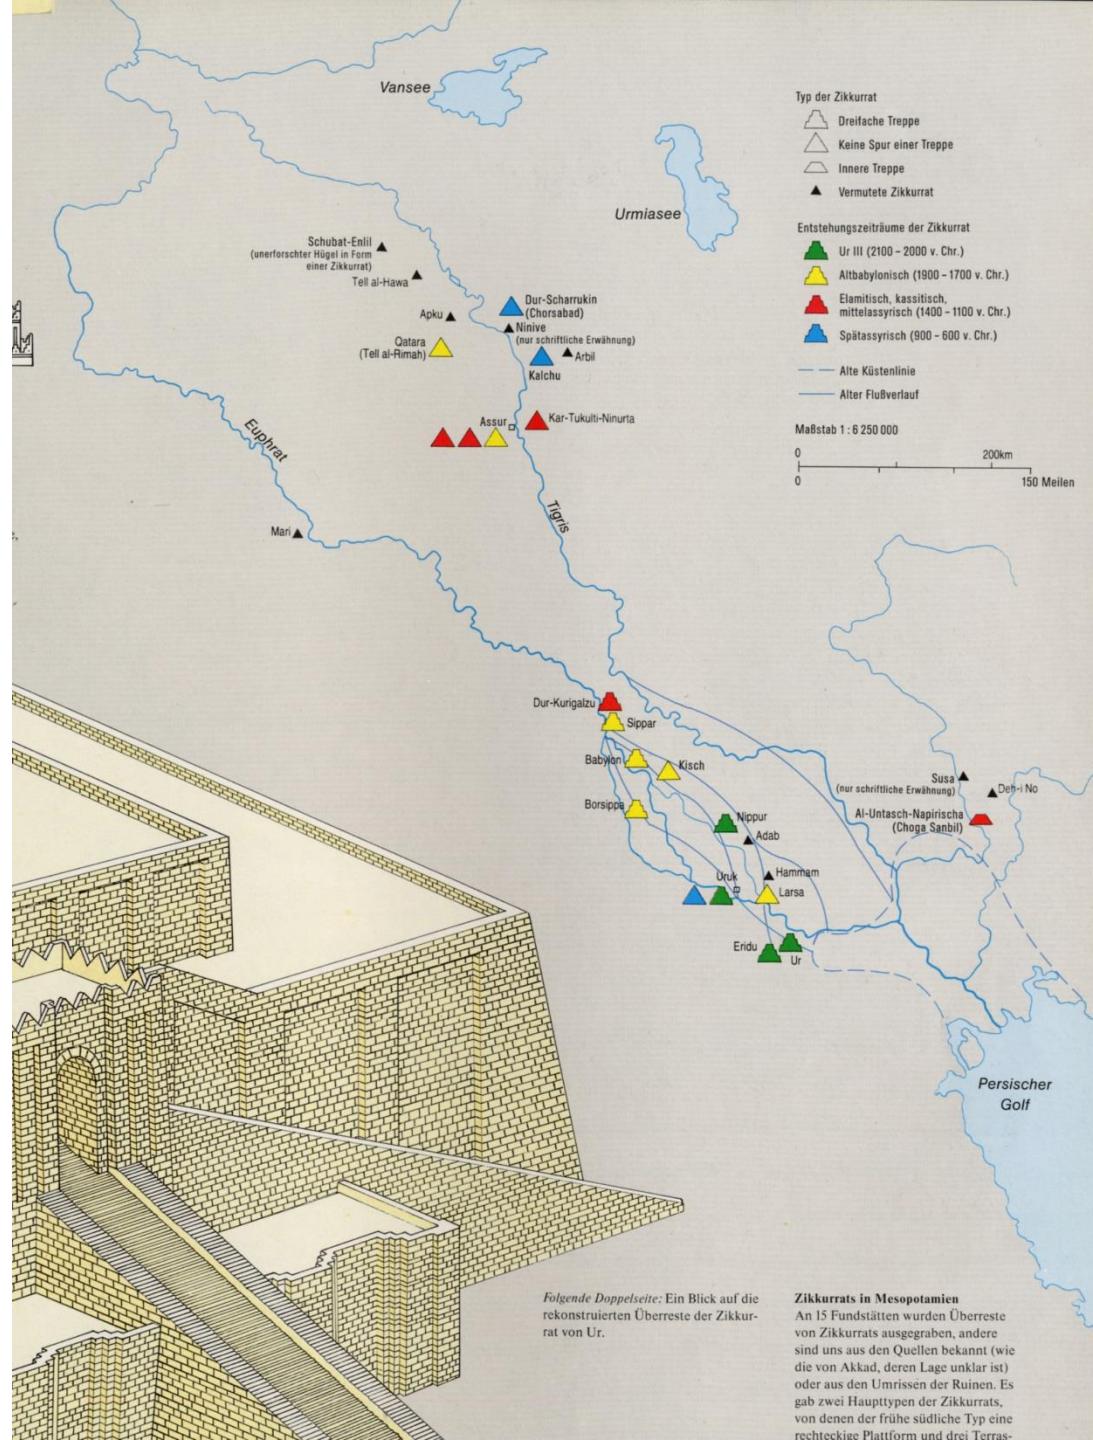


ZIQQURRAT: distribuzione delle Ziqqurrati

Ziqqurrat: „Torre tempio“


ZIQQURRAT: URUK und NIPPUR Ziqqurrat des Urnammu (2100)

Ur, das Heiligtum Enna zur Zeit der III. Dynastie von Ur


10.2

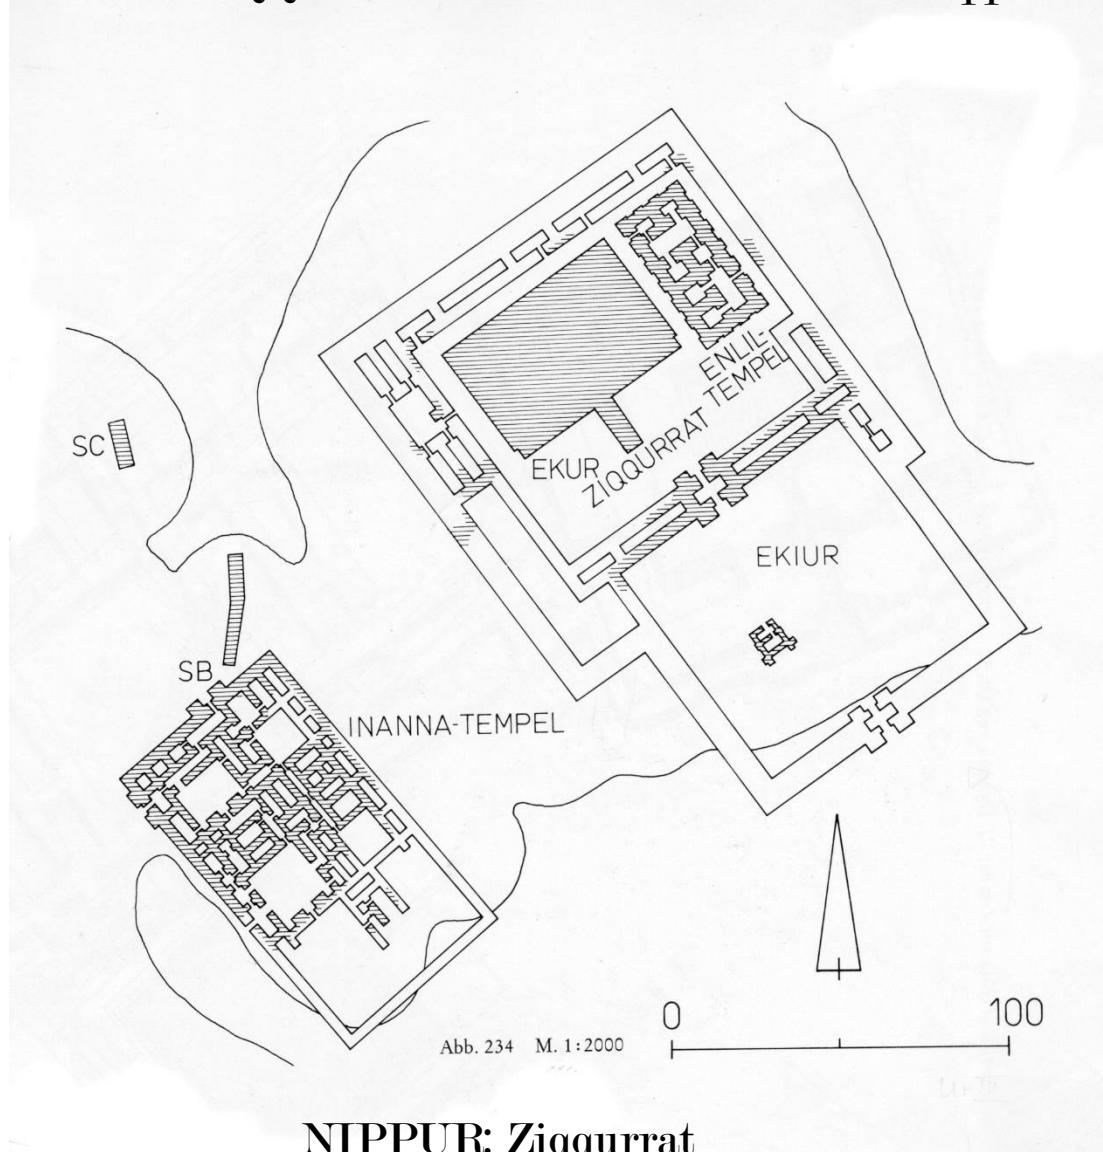

NIPPUR: Ziqqurrat

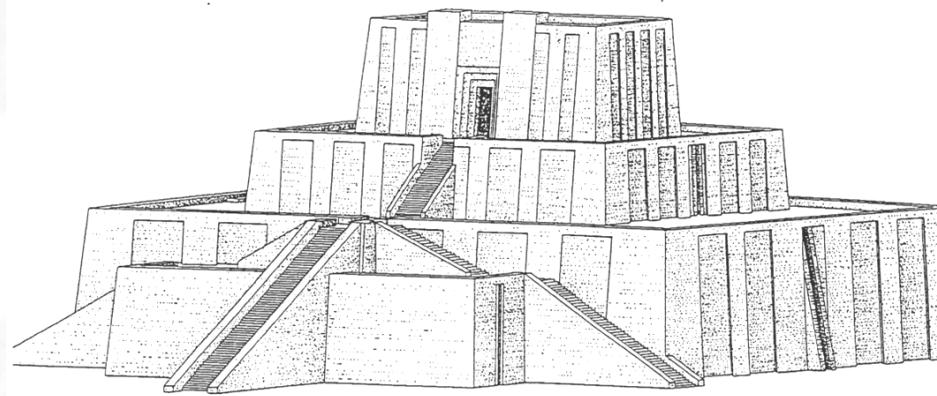

Rekonstruktionsversuch der Zikkurrat

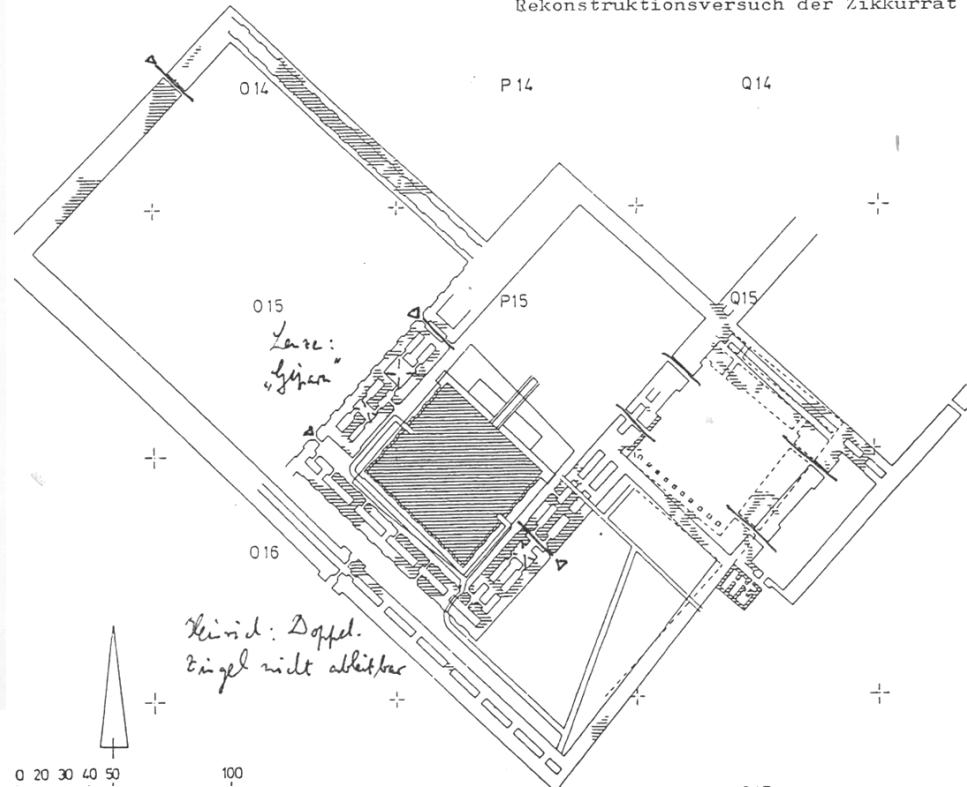

URUK: Ziqqurrat Eanna

Architektur II, T. 1, AUWE 15, 1 (2001)

ZIQQURRAT: ERIDU Ziqqurrat di Urnammu (2100).

APPEL
ANCE



Palastkapelle' und dem
mkfort—Lloyd—Jacob-

na. Grundriß. — Nach
47

Safar, Sumer 3, 1947,

)

Abb. 241 M. 1:4000

