



A.5.07

alla fognatura comunale

ALLEGATO B)

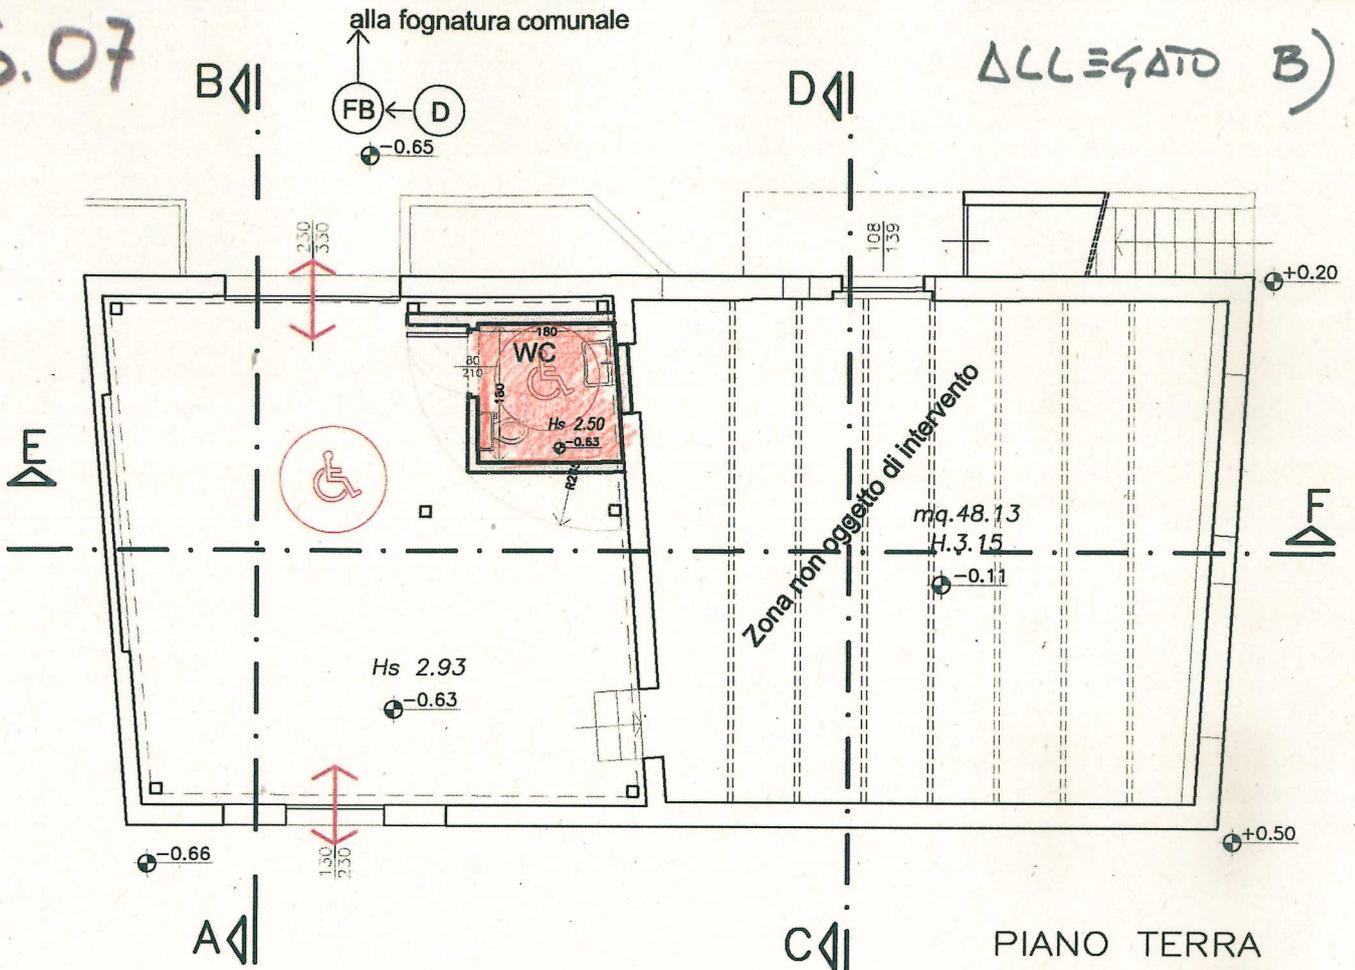

PIANO TERRA
SCALA 1:100

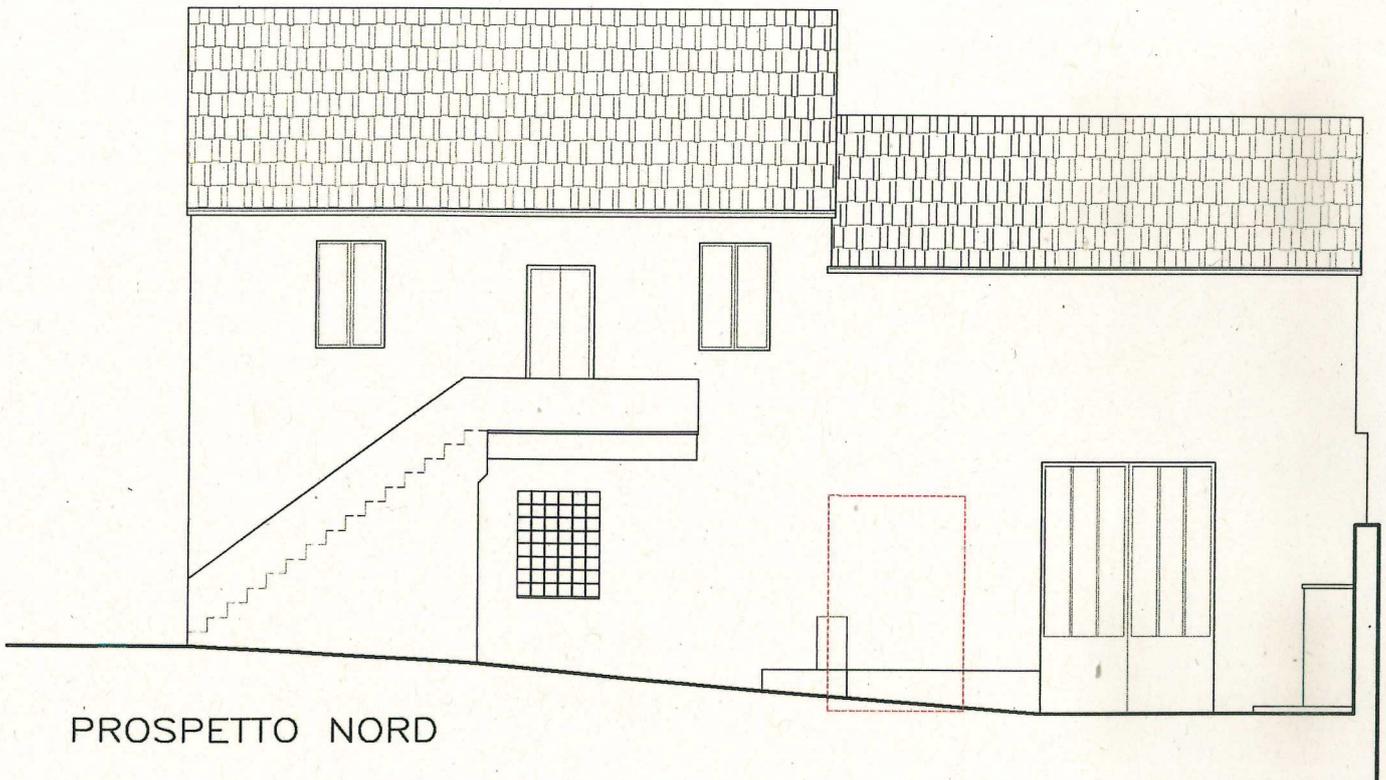

PROSPETTO NORD