



SEDE UFFICIO: **MILLO - VIA XXV APRILE 5 - TEL. 841576**
 BARBERINO
 RECANTI: **PIETRAMALA - VIA LAMA 127 - TEL. 813428**
BORGO S. LORENZO - P. GRAMSCI 62 - TEL. 8458415
 N° Part. IVA 0189280053

DATA: _____
 AGGIORNAMENTI: **10/3/1979**
 PROGETTO: **LOTTIZZAZIONE RESIDENZIALE "IL CERRO"**
 Piano Particolareggiato.

SCALA: **1:2000**
 VOL.: **34**
 ARCHIVIO: FASC.: **2**

DISSEGNO: **74**
 NOTE: _____
 DISTORE: **P. N.**

FIO IL PROPRIETARIO _____
 FIO IL PROGETTISTA _____
 FIO IL DIRETTORE DEI LAVORI _____




F.to: **Paucardo Boni**
Urbanista di Valerio
Obelisco Qui S'innova
Fuogo Obelisco To
Manica Manegarci lo Stato

Copia conforme al suo originale



[Signature]

TAV.: **1**
 CONTENIENE:
 - ESTRATTO P.R.G. - TAV. 17.
 - DATI URBANISTICI.
 - PLANIMETRIA CATASTALE.
 - DIMOSTRAZIONE SUPERFICIE TERRITORIALE.

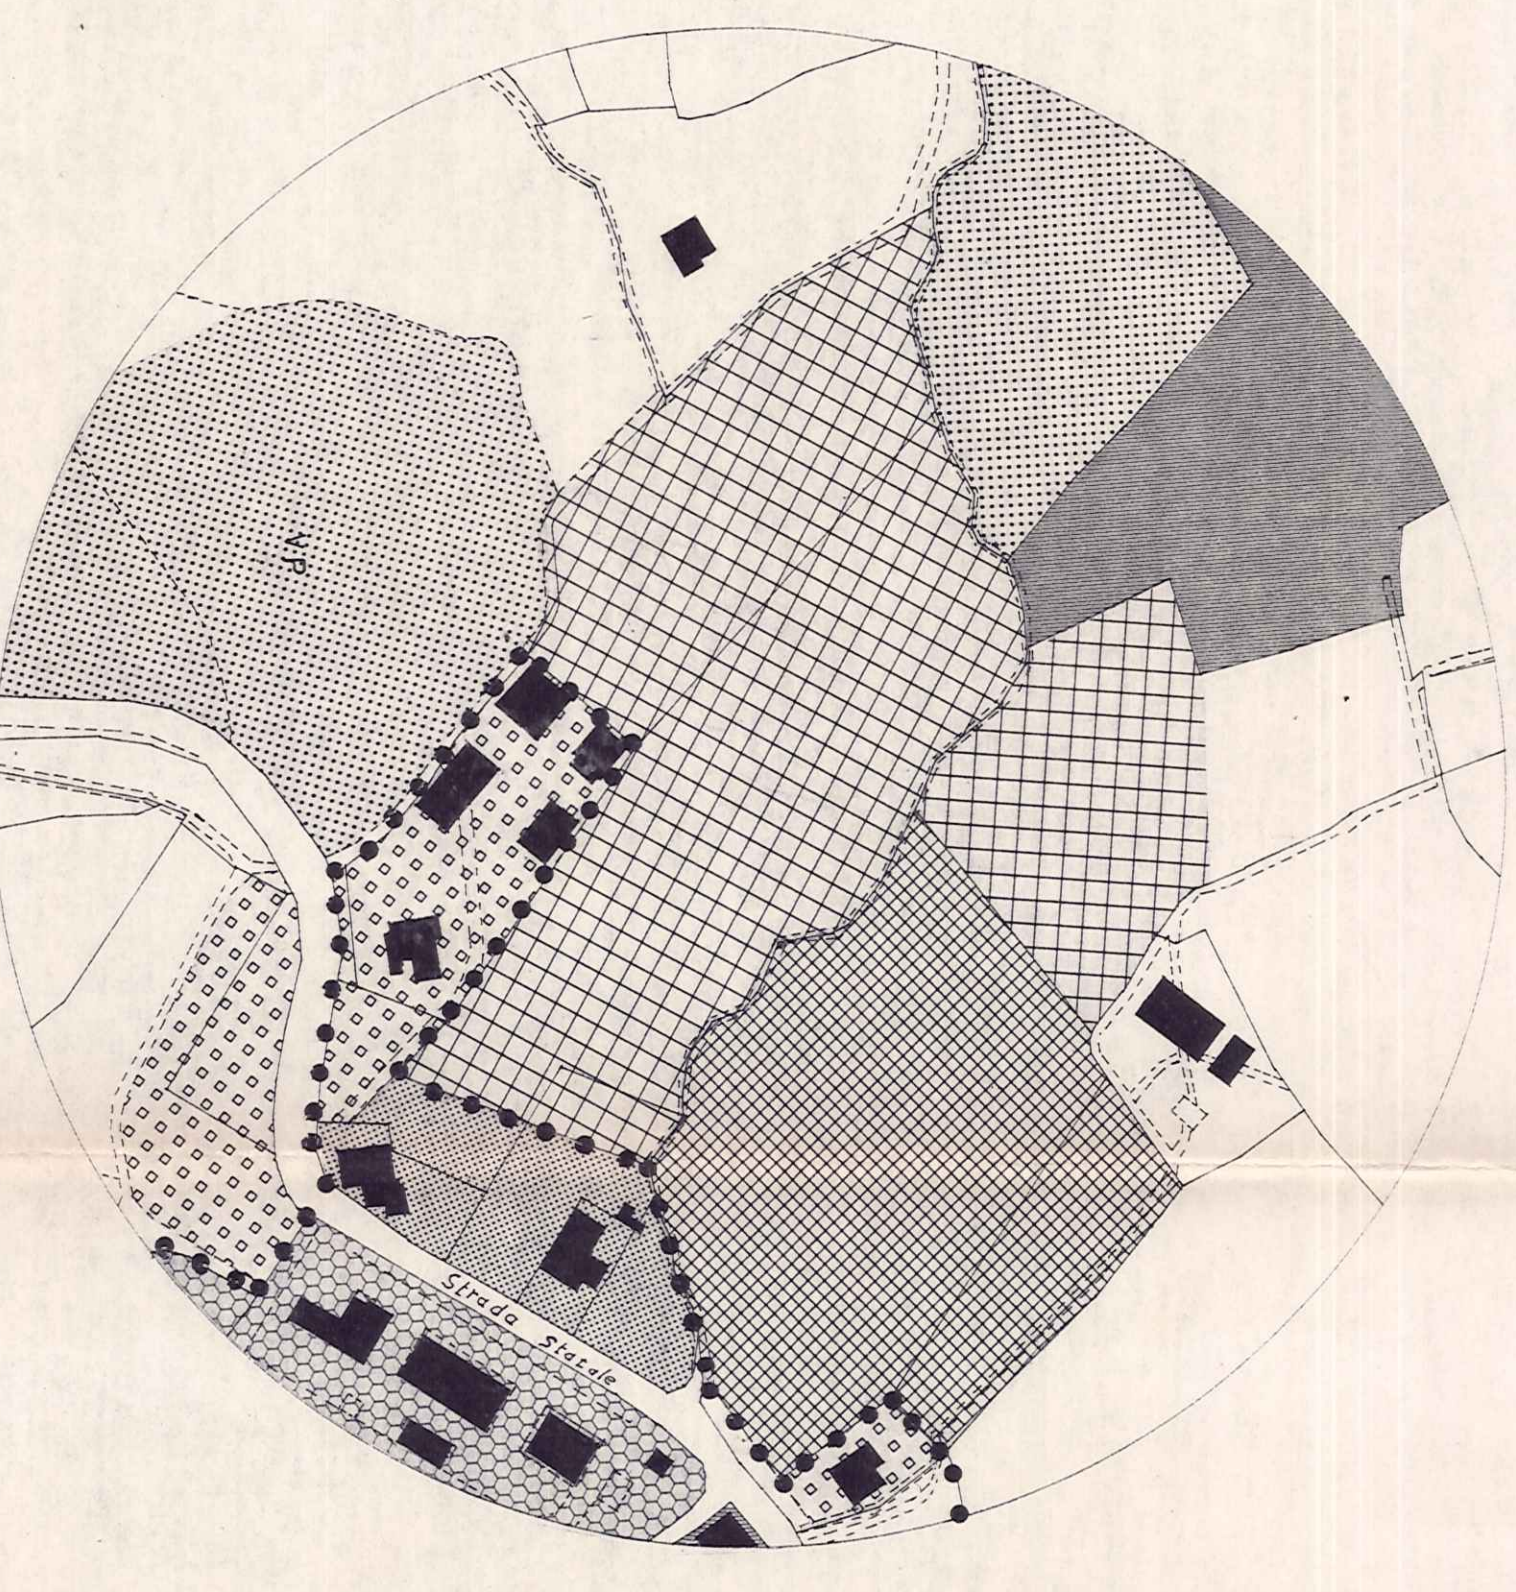


- ZONA RESIDENZIALE DI ESPANZIONE
- ZONA ALBERGHIERA
- VERDE PUBBLICO
- ZONA PER EDILIZIA ECONOMICA E POPOLARE (LEGGE 1672)
- CENTRO STORICO
- ZONA RESIDENZIALE DI COMPLETAMENTO

DATI DI P. R. G.
 art. 10 c. 2 - ZONE RESIDENZIALI DI ESPANSIONE

INDICI URBANISTICI	
I.F.	0,8 mc/mq
H	7,00 ml.
R.C.	25%
PA.	20%

ESTRATTO DI PRG. RAPP. 1:2.000

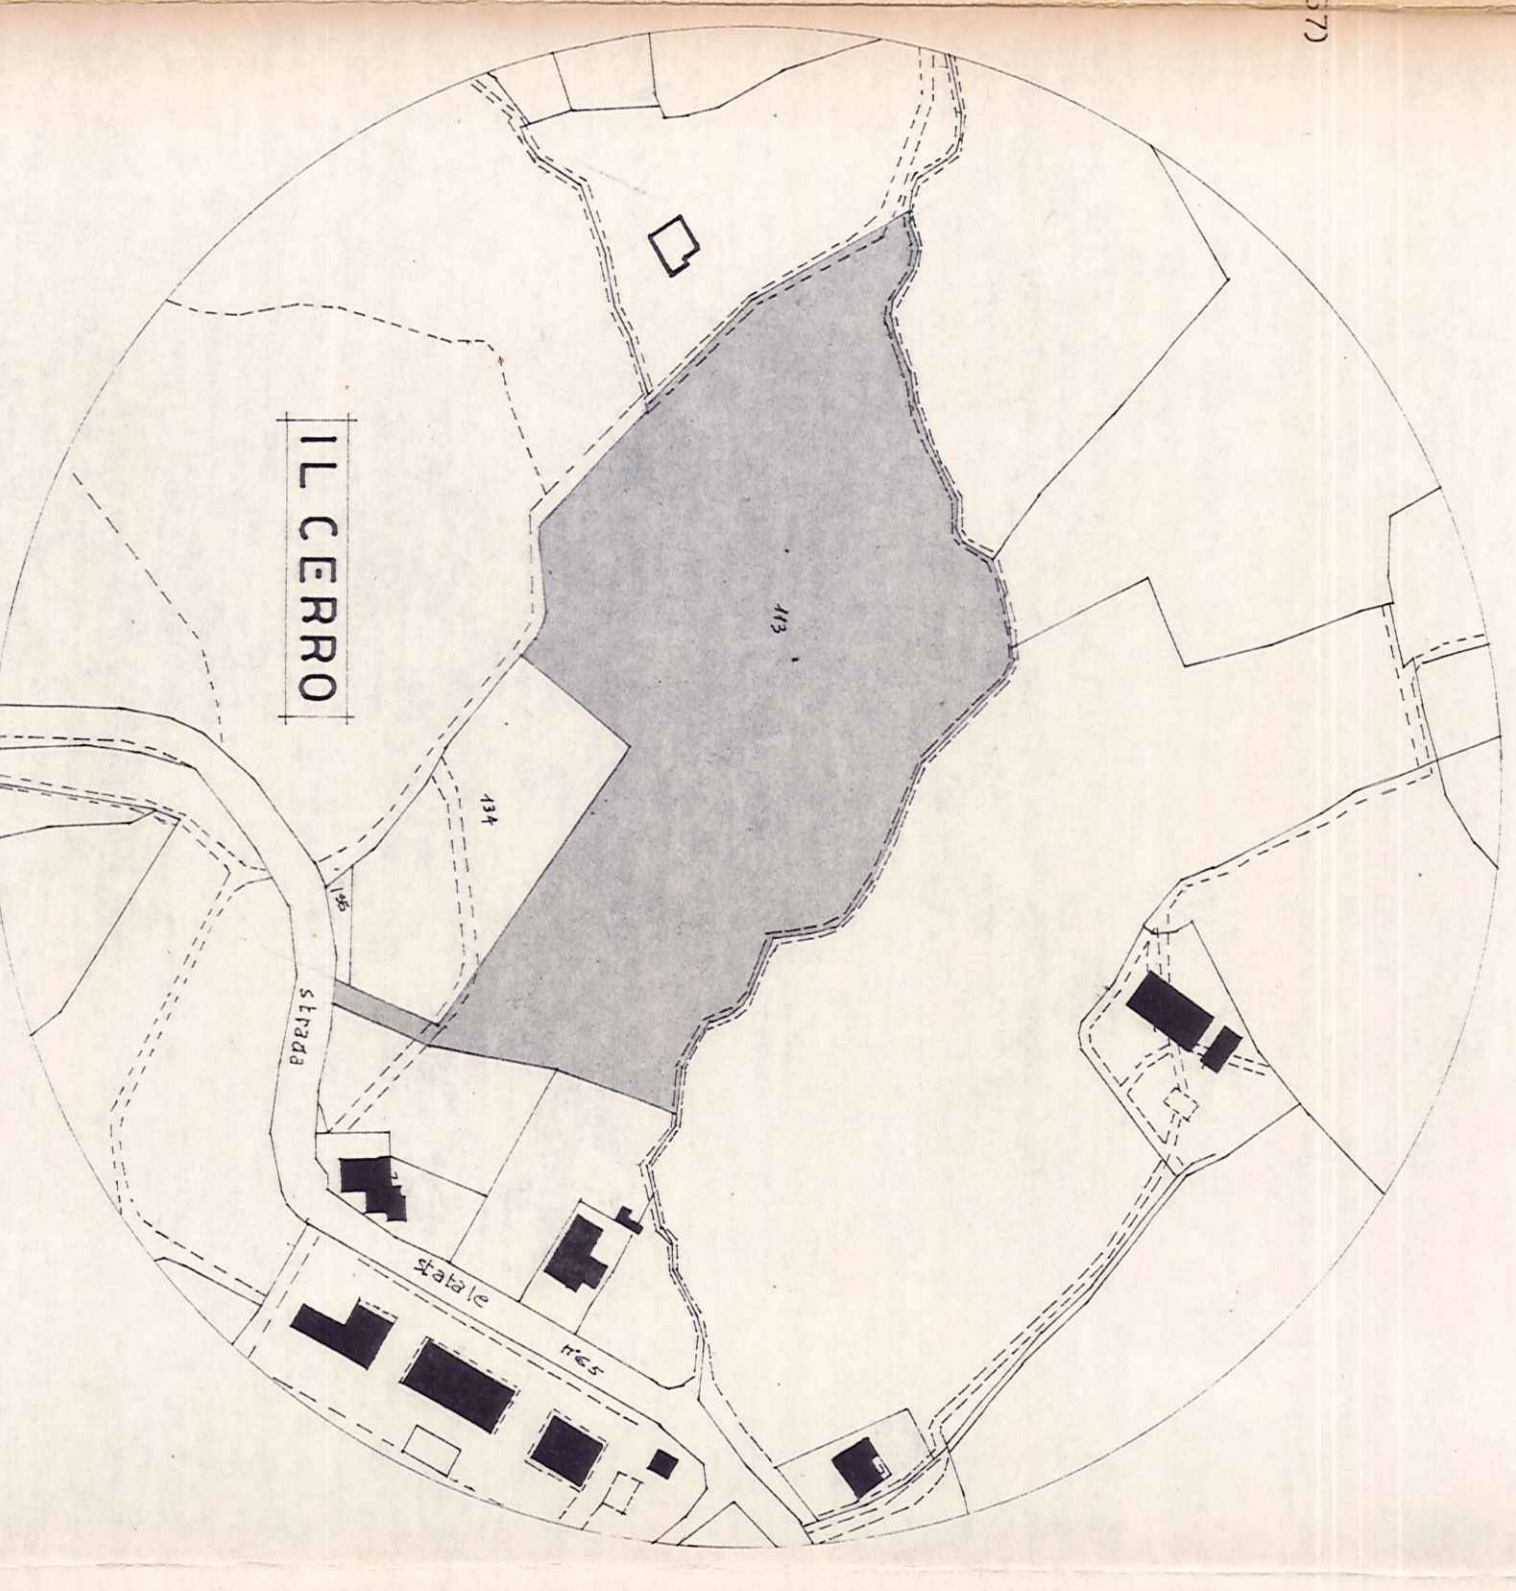

CALCOLO - SUPERFICIE - TERRITORIALE

FOLGIO N° **48** PARTICELLA N° **113**
 DI mq. **18.390**
 CROGITTO CHIAVISTELLI-NOBILIT-
 MALAGIOLI DEL 27/10/1973.
 REG. A BORGO SAN LORENZO IL.
 G/11/1973 N° 1928-VOL. 163)

PLANIMETRIA CATASTALE RAPP. 1:2.000