



SEDE UFFICIO: BARBERINO MILLO-VIA XXV APRILE 5 - TEL. 841878
 RECAPITI: PIETRAMALA - VIA LAMA 127 - TEL. 813428
 BORGO S. LORENZO-P. GRAMSCI 92 - TEL. 8458415
 Prof. Arch. GIACCA SERRA PISA

DATA: 8/10/1980
 AGGIORNAMENTI:

PROPRIETA': SUG. MALAGOLI VALERIO
 PROGETTO: COSTRUZIONE DI ACQUEDOTTO A SERVIZIO
 LOTTIZZAZIONE "IL CERRO"

SCALA 1: 2000
 1: 50
 VOL. 53
 ARCHIVIO: FASC. 5

COMUNE: FIRENZUOLA
 LOCALITA': PIETRAMALA
 VIA:

NOTE:
 ALLEGATO 0
 Rep. n. 11584
 Fus. n. 8470

DISTORE: F.
 FTO IL PROPRIETARIO
 FTO IL PROGETTISTA
 FTO IL DIRETTORE DEI LAVORI







F.to. Giancarlo Bovi
 Ubaldo Di Salvo
 Oreste Di Salvo
 Fugo Di Salvo
 Maria Margherita Di Salvo

Copia conforme al sito originale



TAV. 3/B
 CONTIENE: PLAN. CATASTALE-PANTA-SEZIONE-PROSPETTO,
 PARTICOLARE DEPOSITO IDRICO

PLANIMETRIA CATASTALE RAPP. 1:2000
 FOGLIO: 69
 PARTICELLA: 81

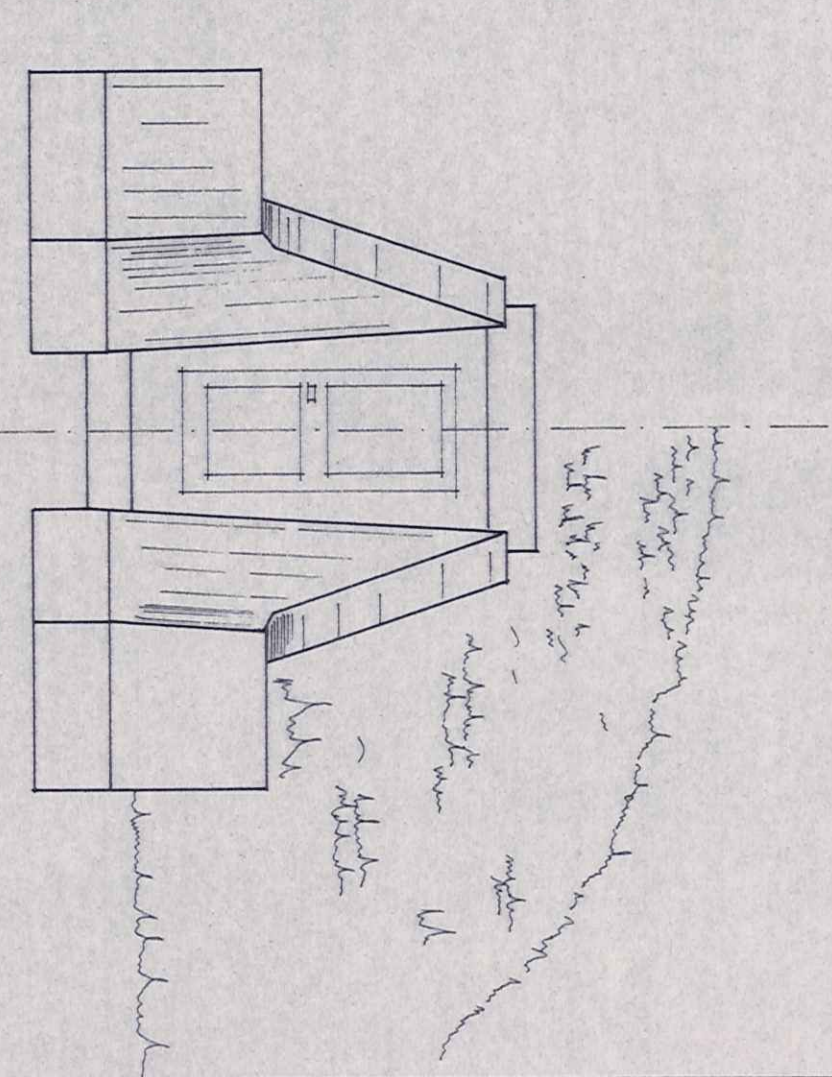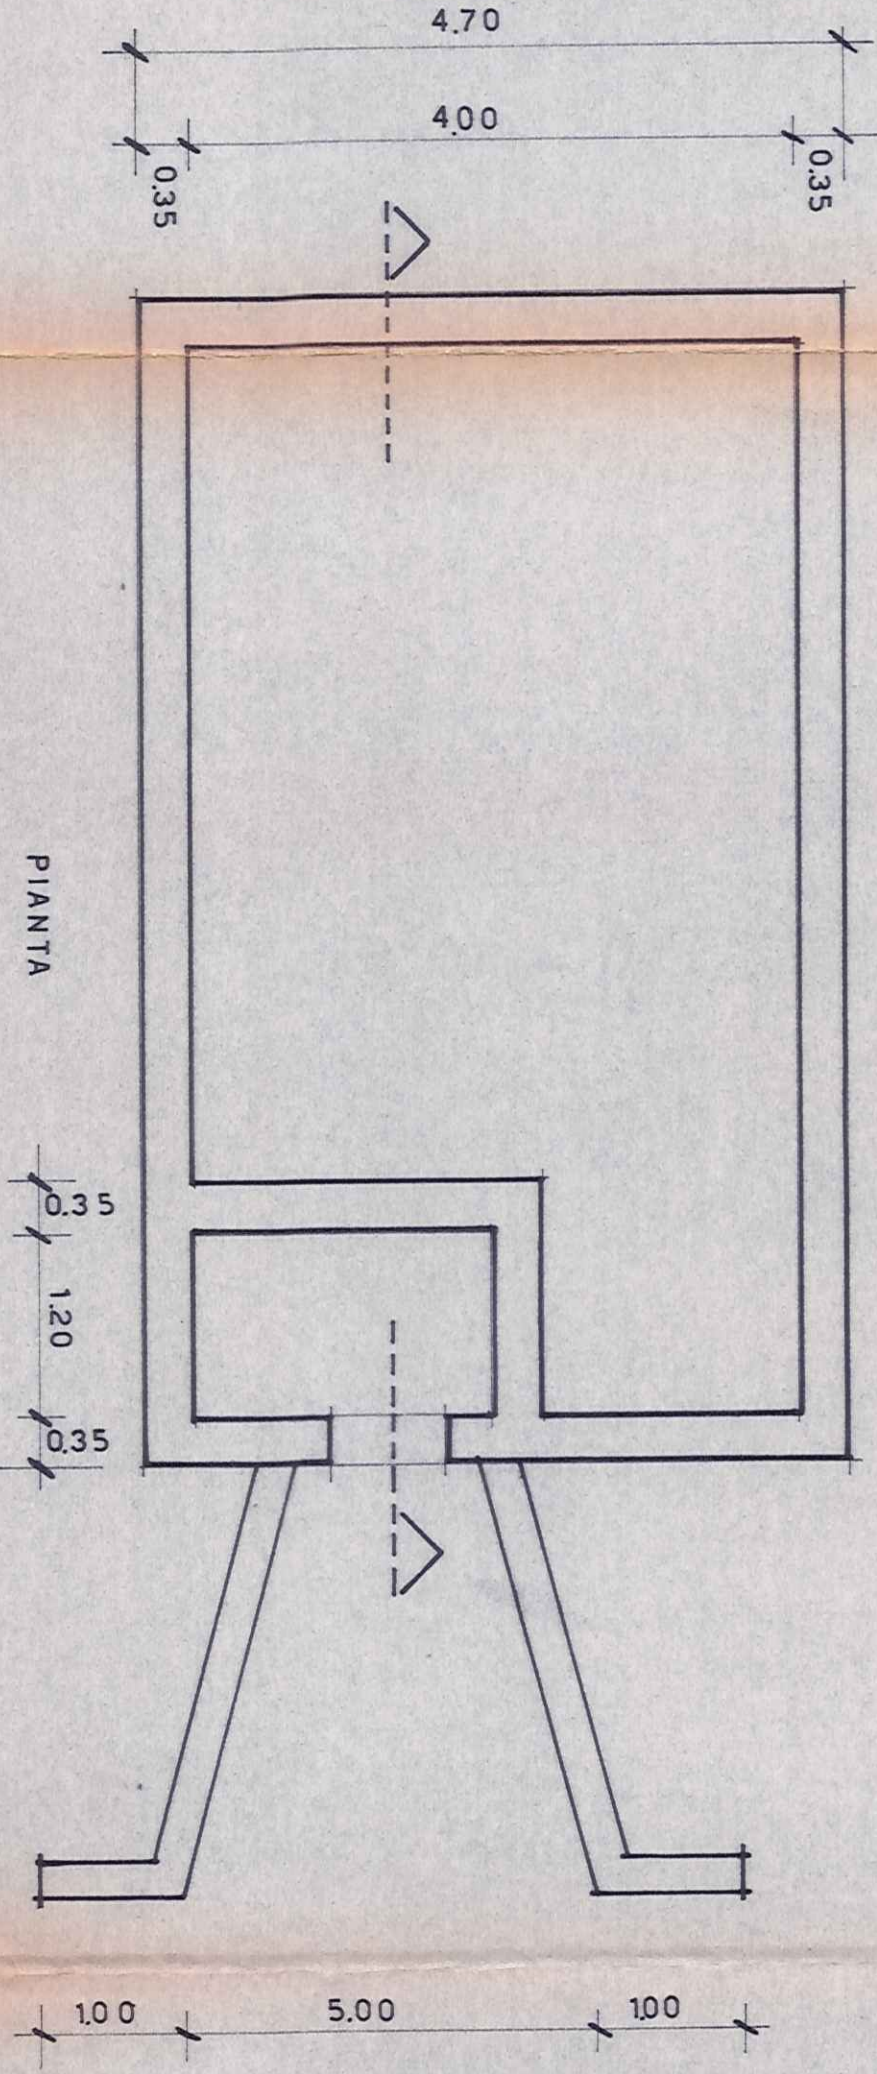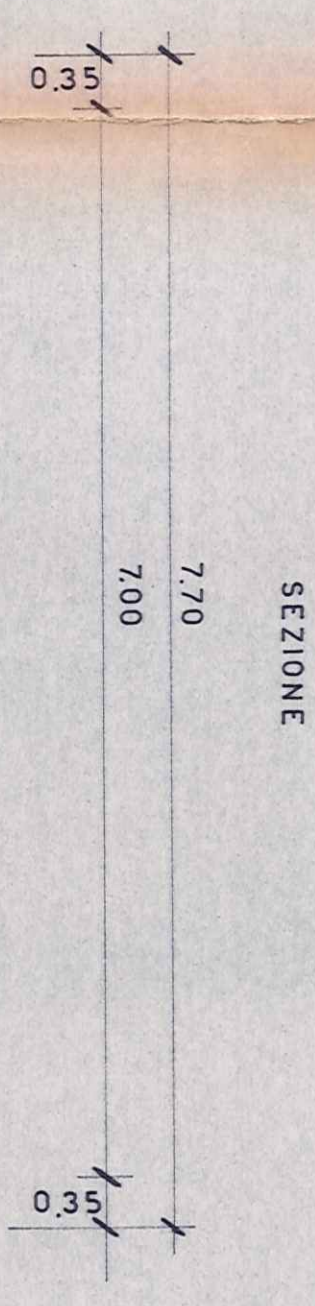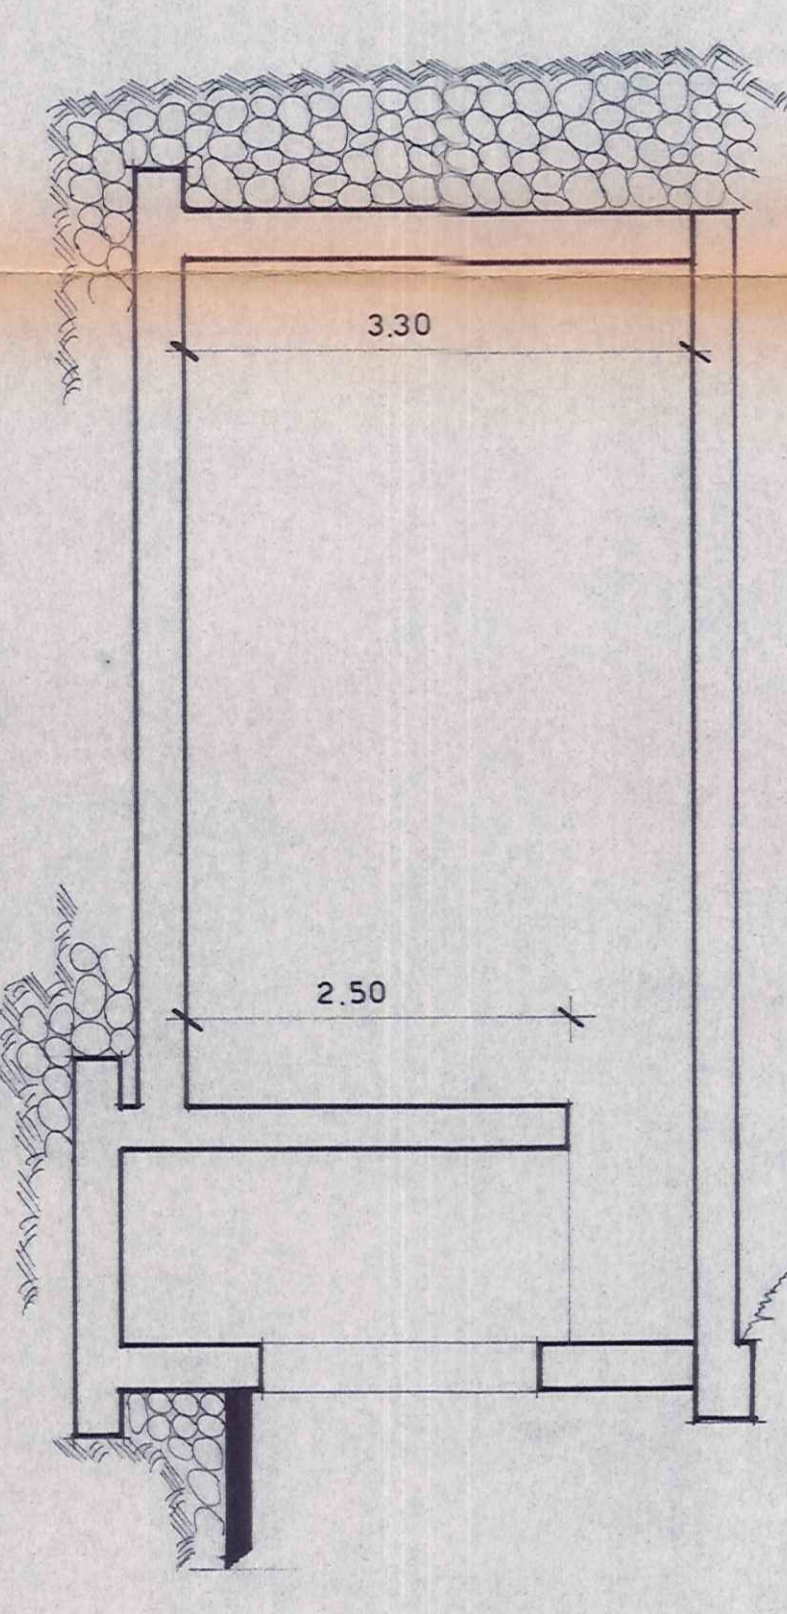

PROSPETTO FRONTALE