

RECAPITI:
 VIA LAMA 187 - TEL. 019458
 PIETRAMALA
 SORBO S. LORENZO - P. GRAMSCI 88 - TEL. 0488418

10/9/1980
 PROPRIETA' SIA. MALAGOLI VALERIO
 DOTT. NOBILI BALDI DALLE ROSE

PROGETTO: COSTRUZIONE DI ACQUEDOTTO A SERVIZIO
 LOTTIZZAZIONI.

COMUNE: FIRENZIOLA
 LOCALITA': PIETRAMALA
 VIA: _____





1:50 - 4/10
 VOL.: 55
 IO: 258
 IO: 258

NOTE:
 Pq. 47584
 Fax. 6470

FIO IL PROPRIETARIO FIO IL DIRETTORE DEI
 LAVORI

7.6.86
 4/8/81

AB
 CONTENENTE
 Pianta - Sezione - Prospetto

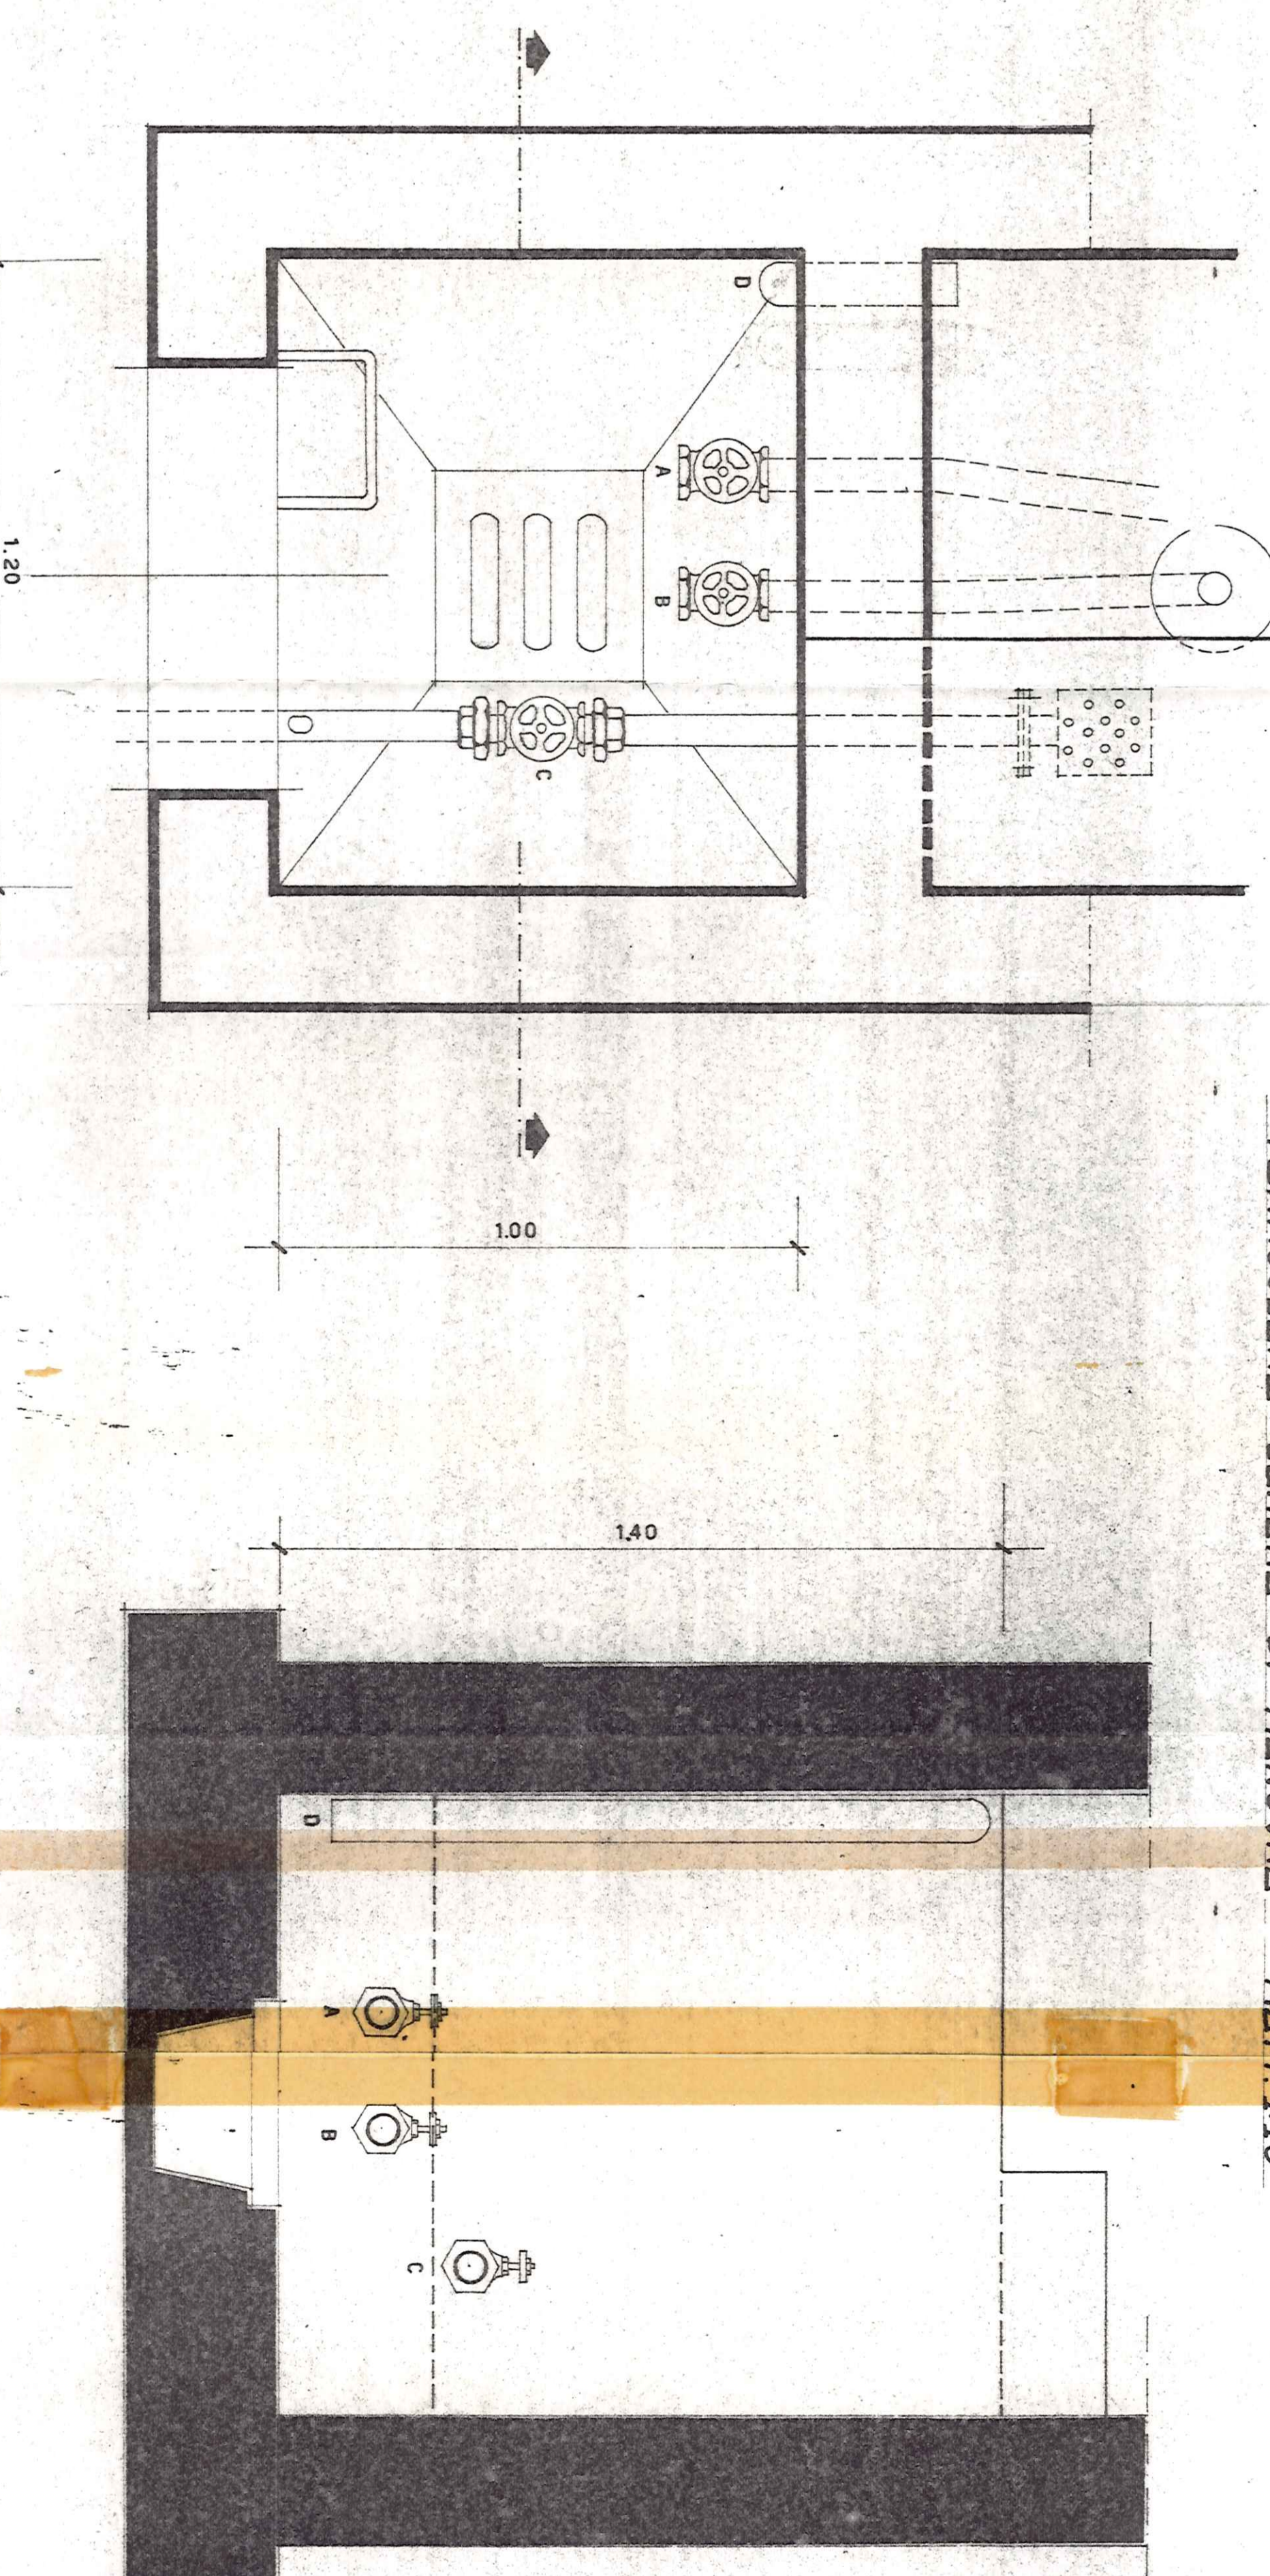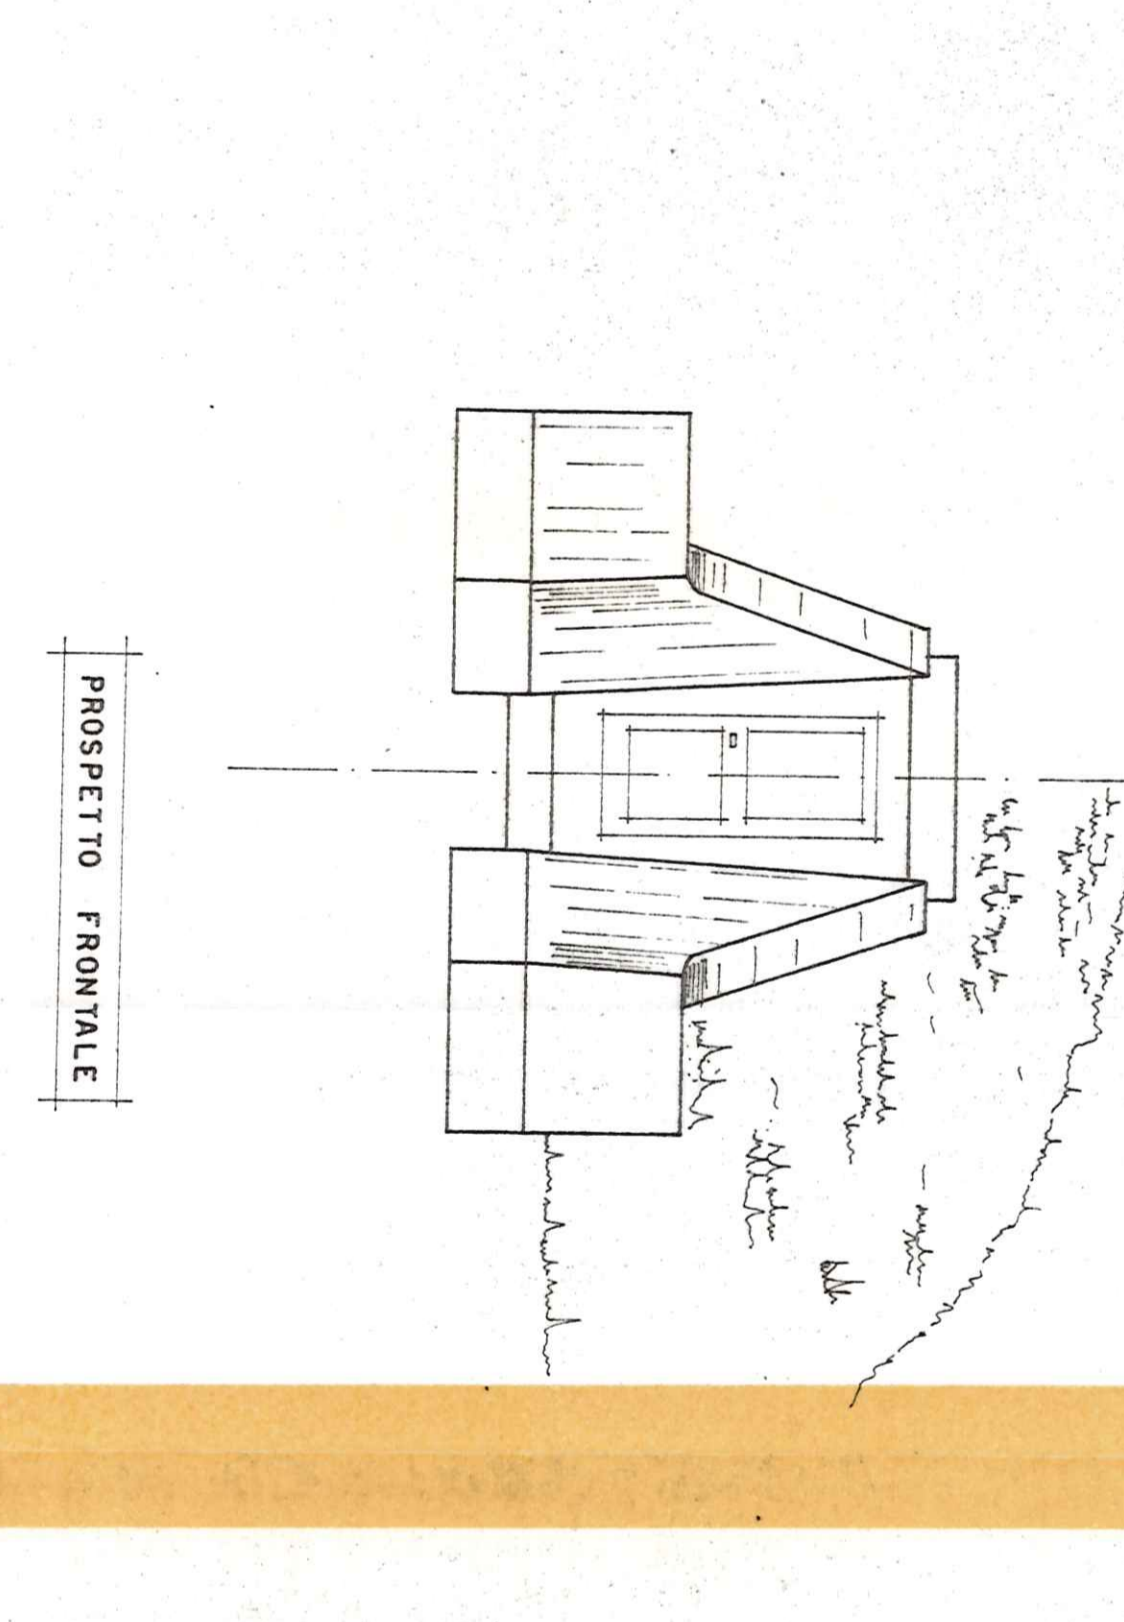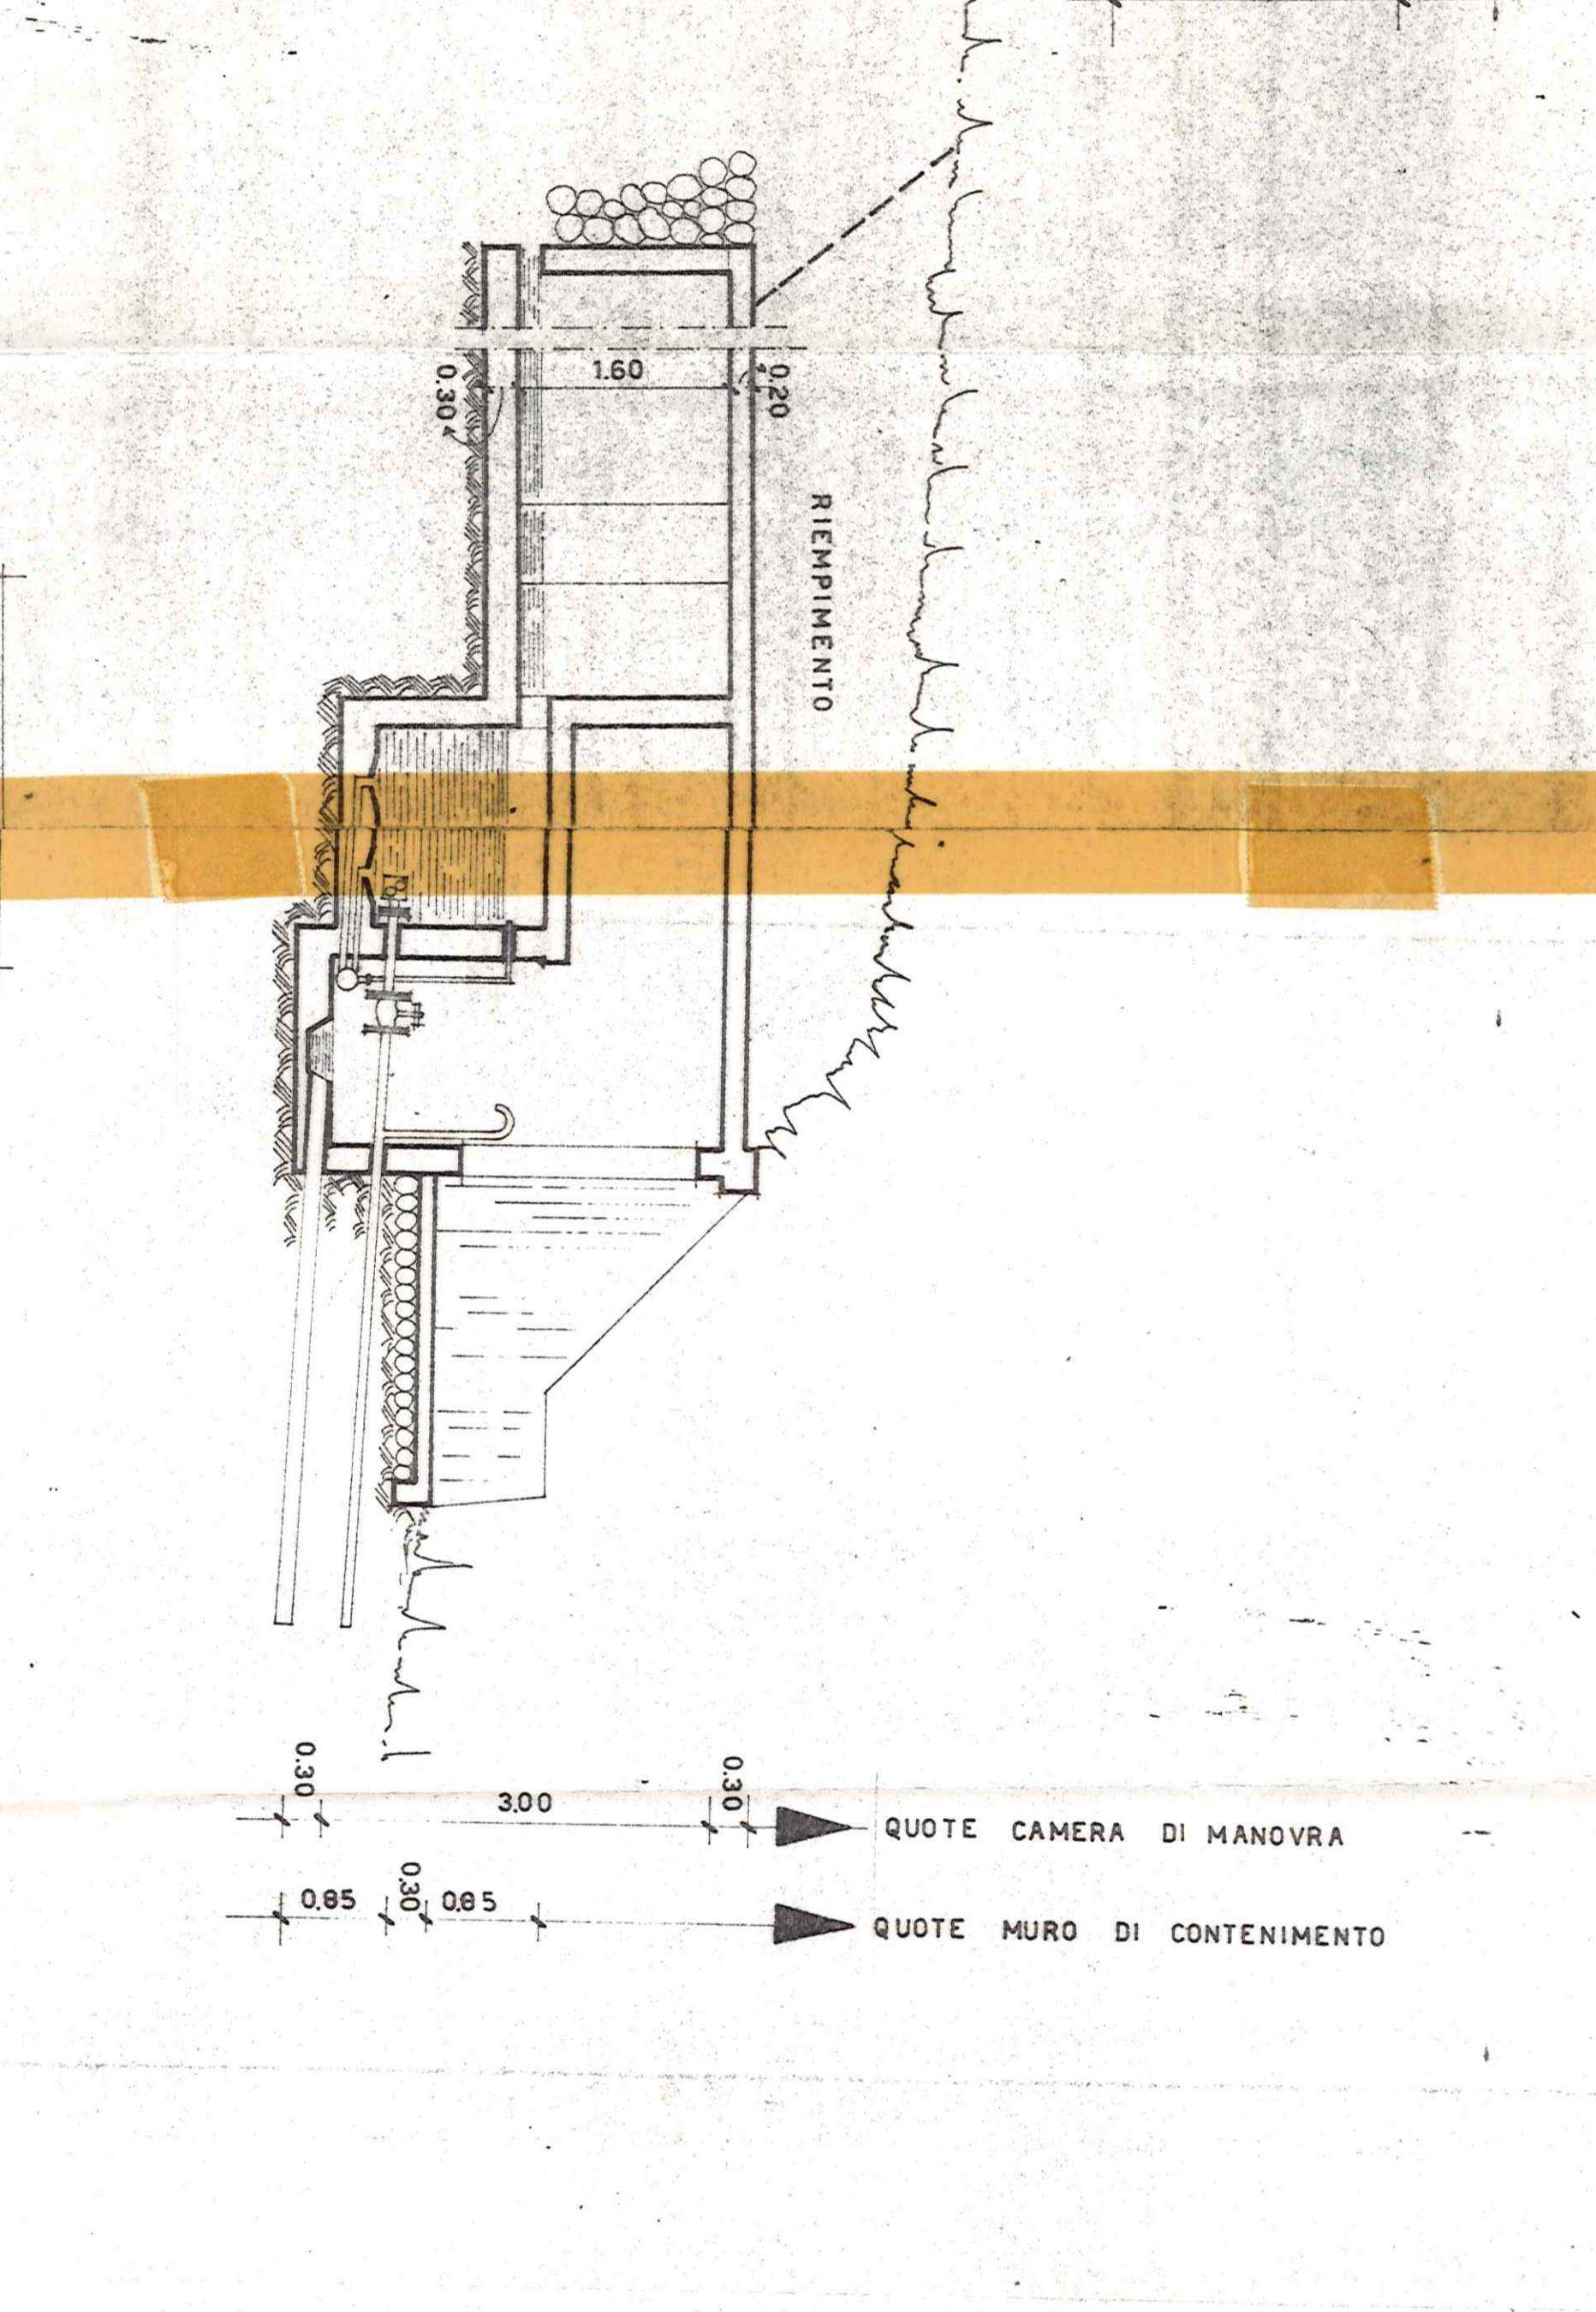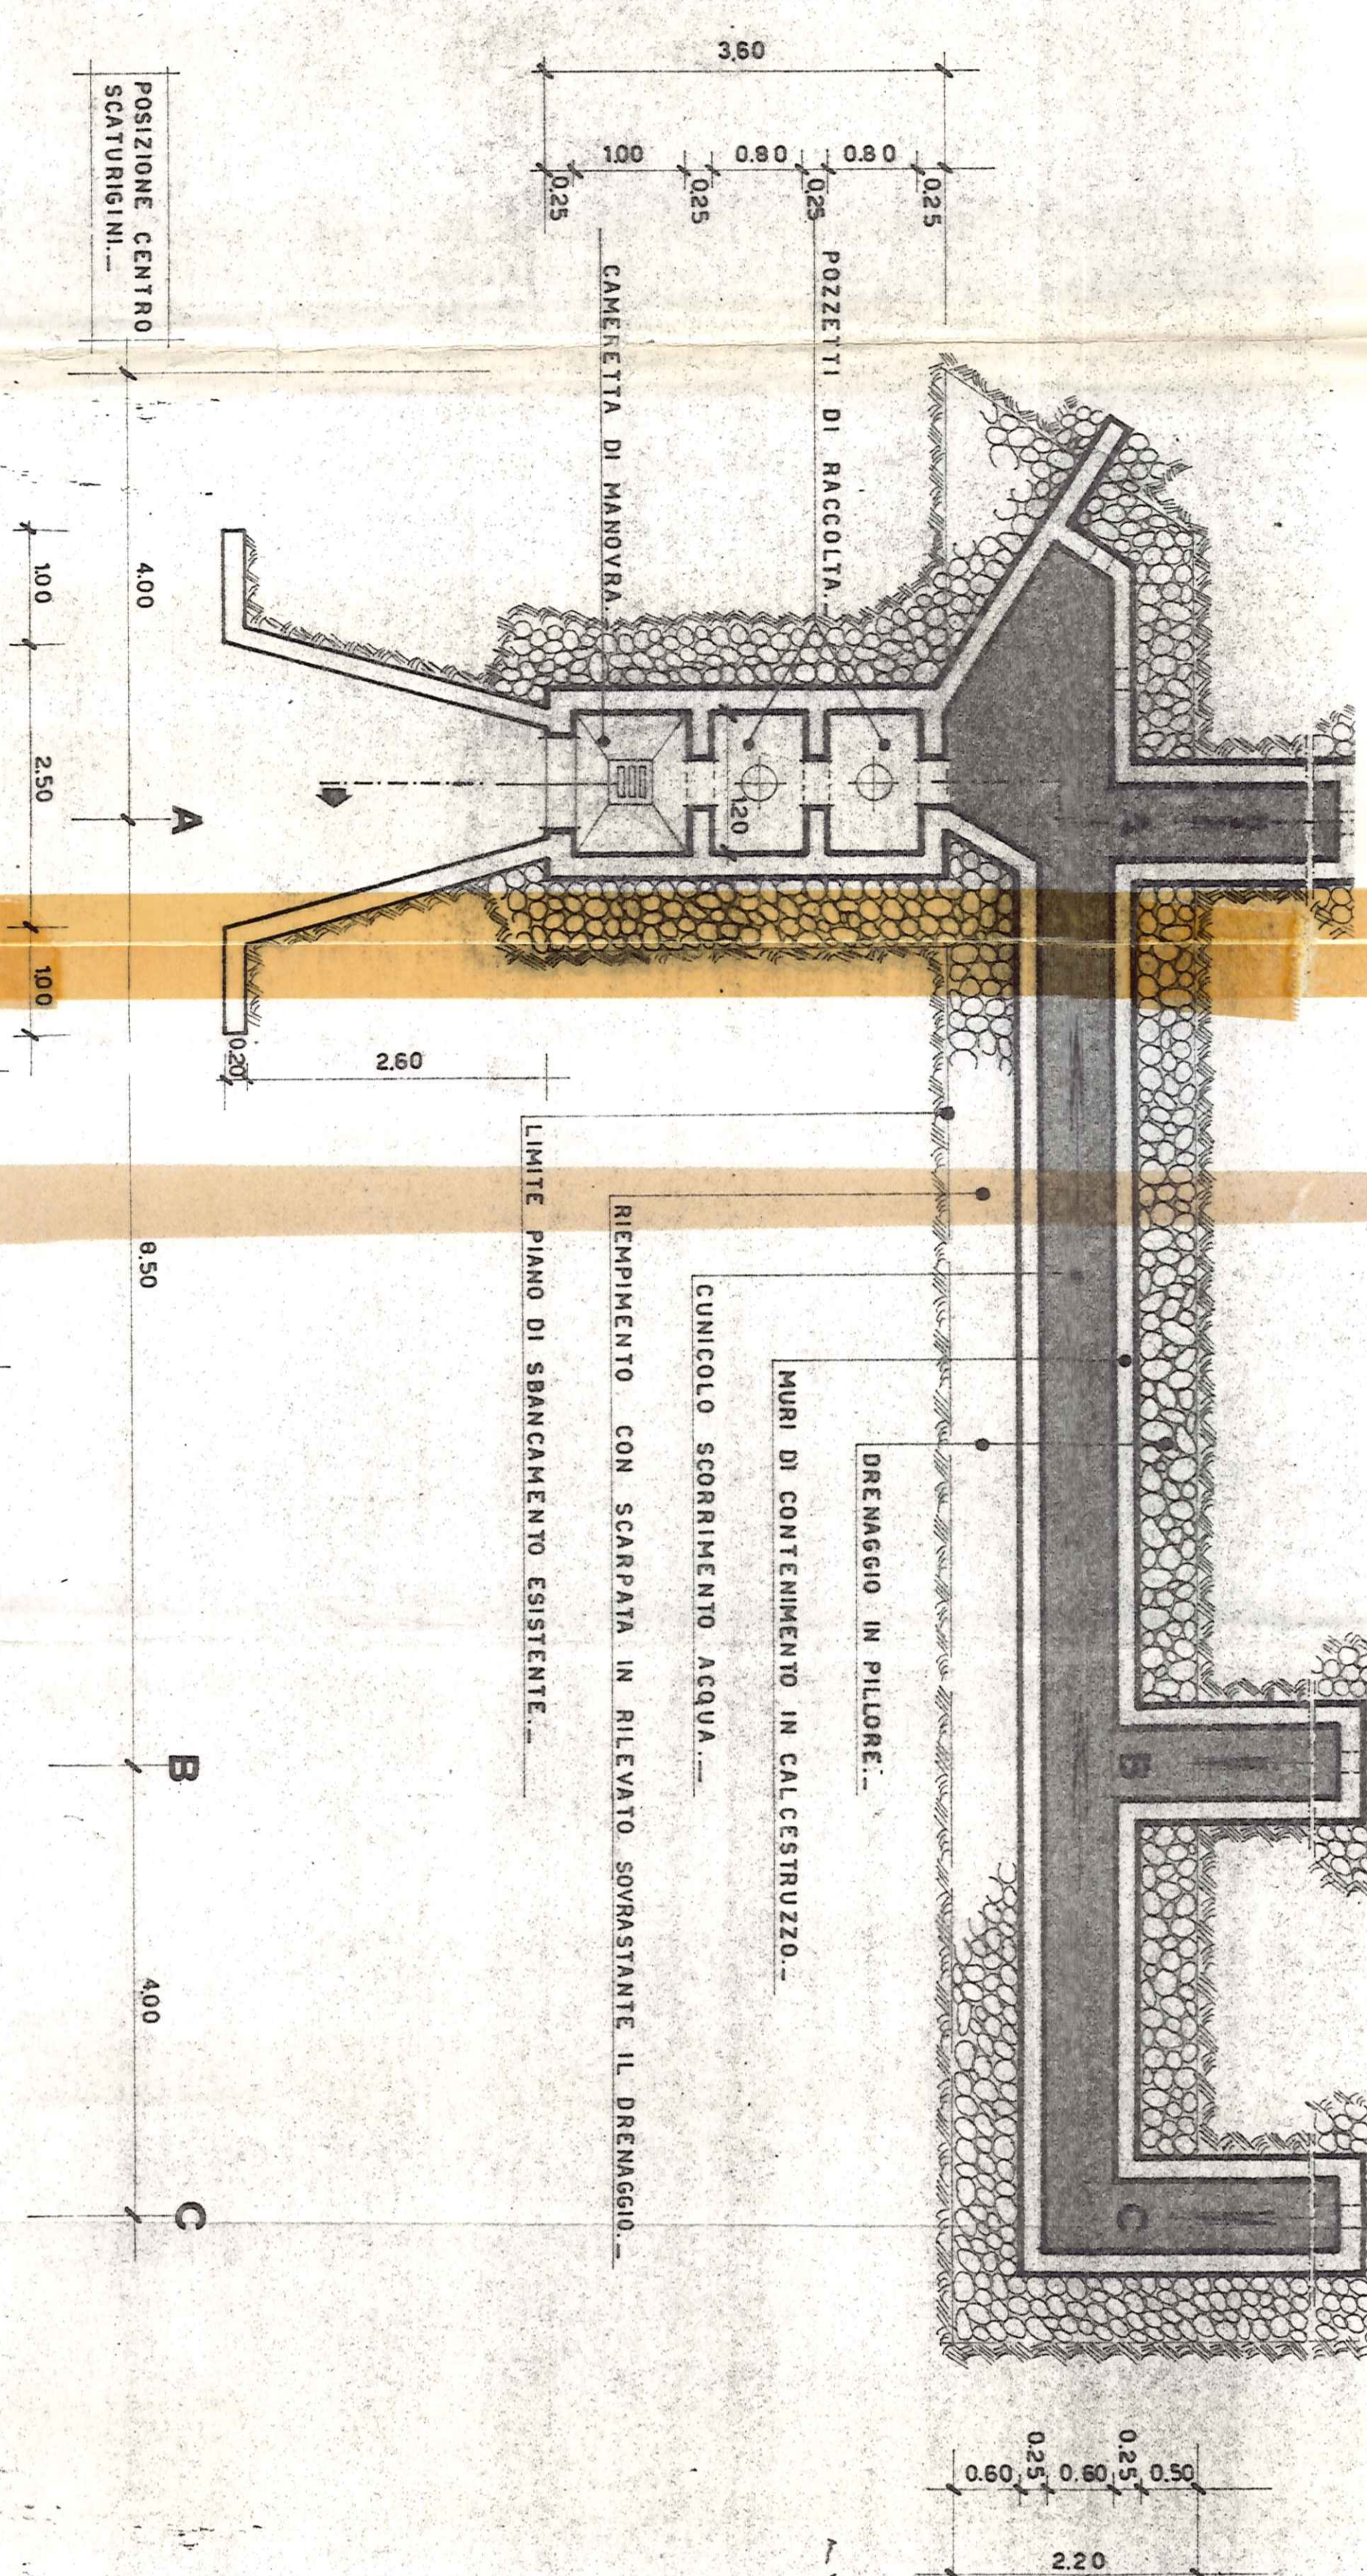

PARTICOLARE CAMERA DI MANOVRA - RAPP. 1:10