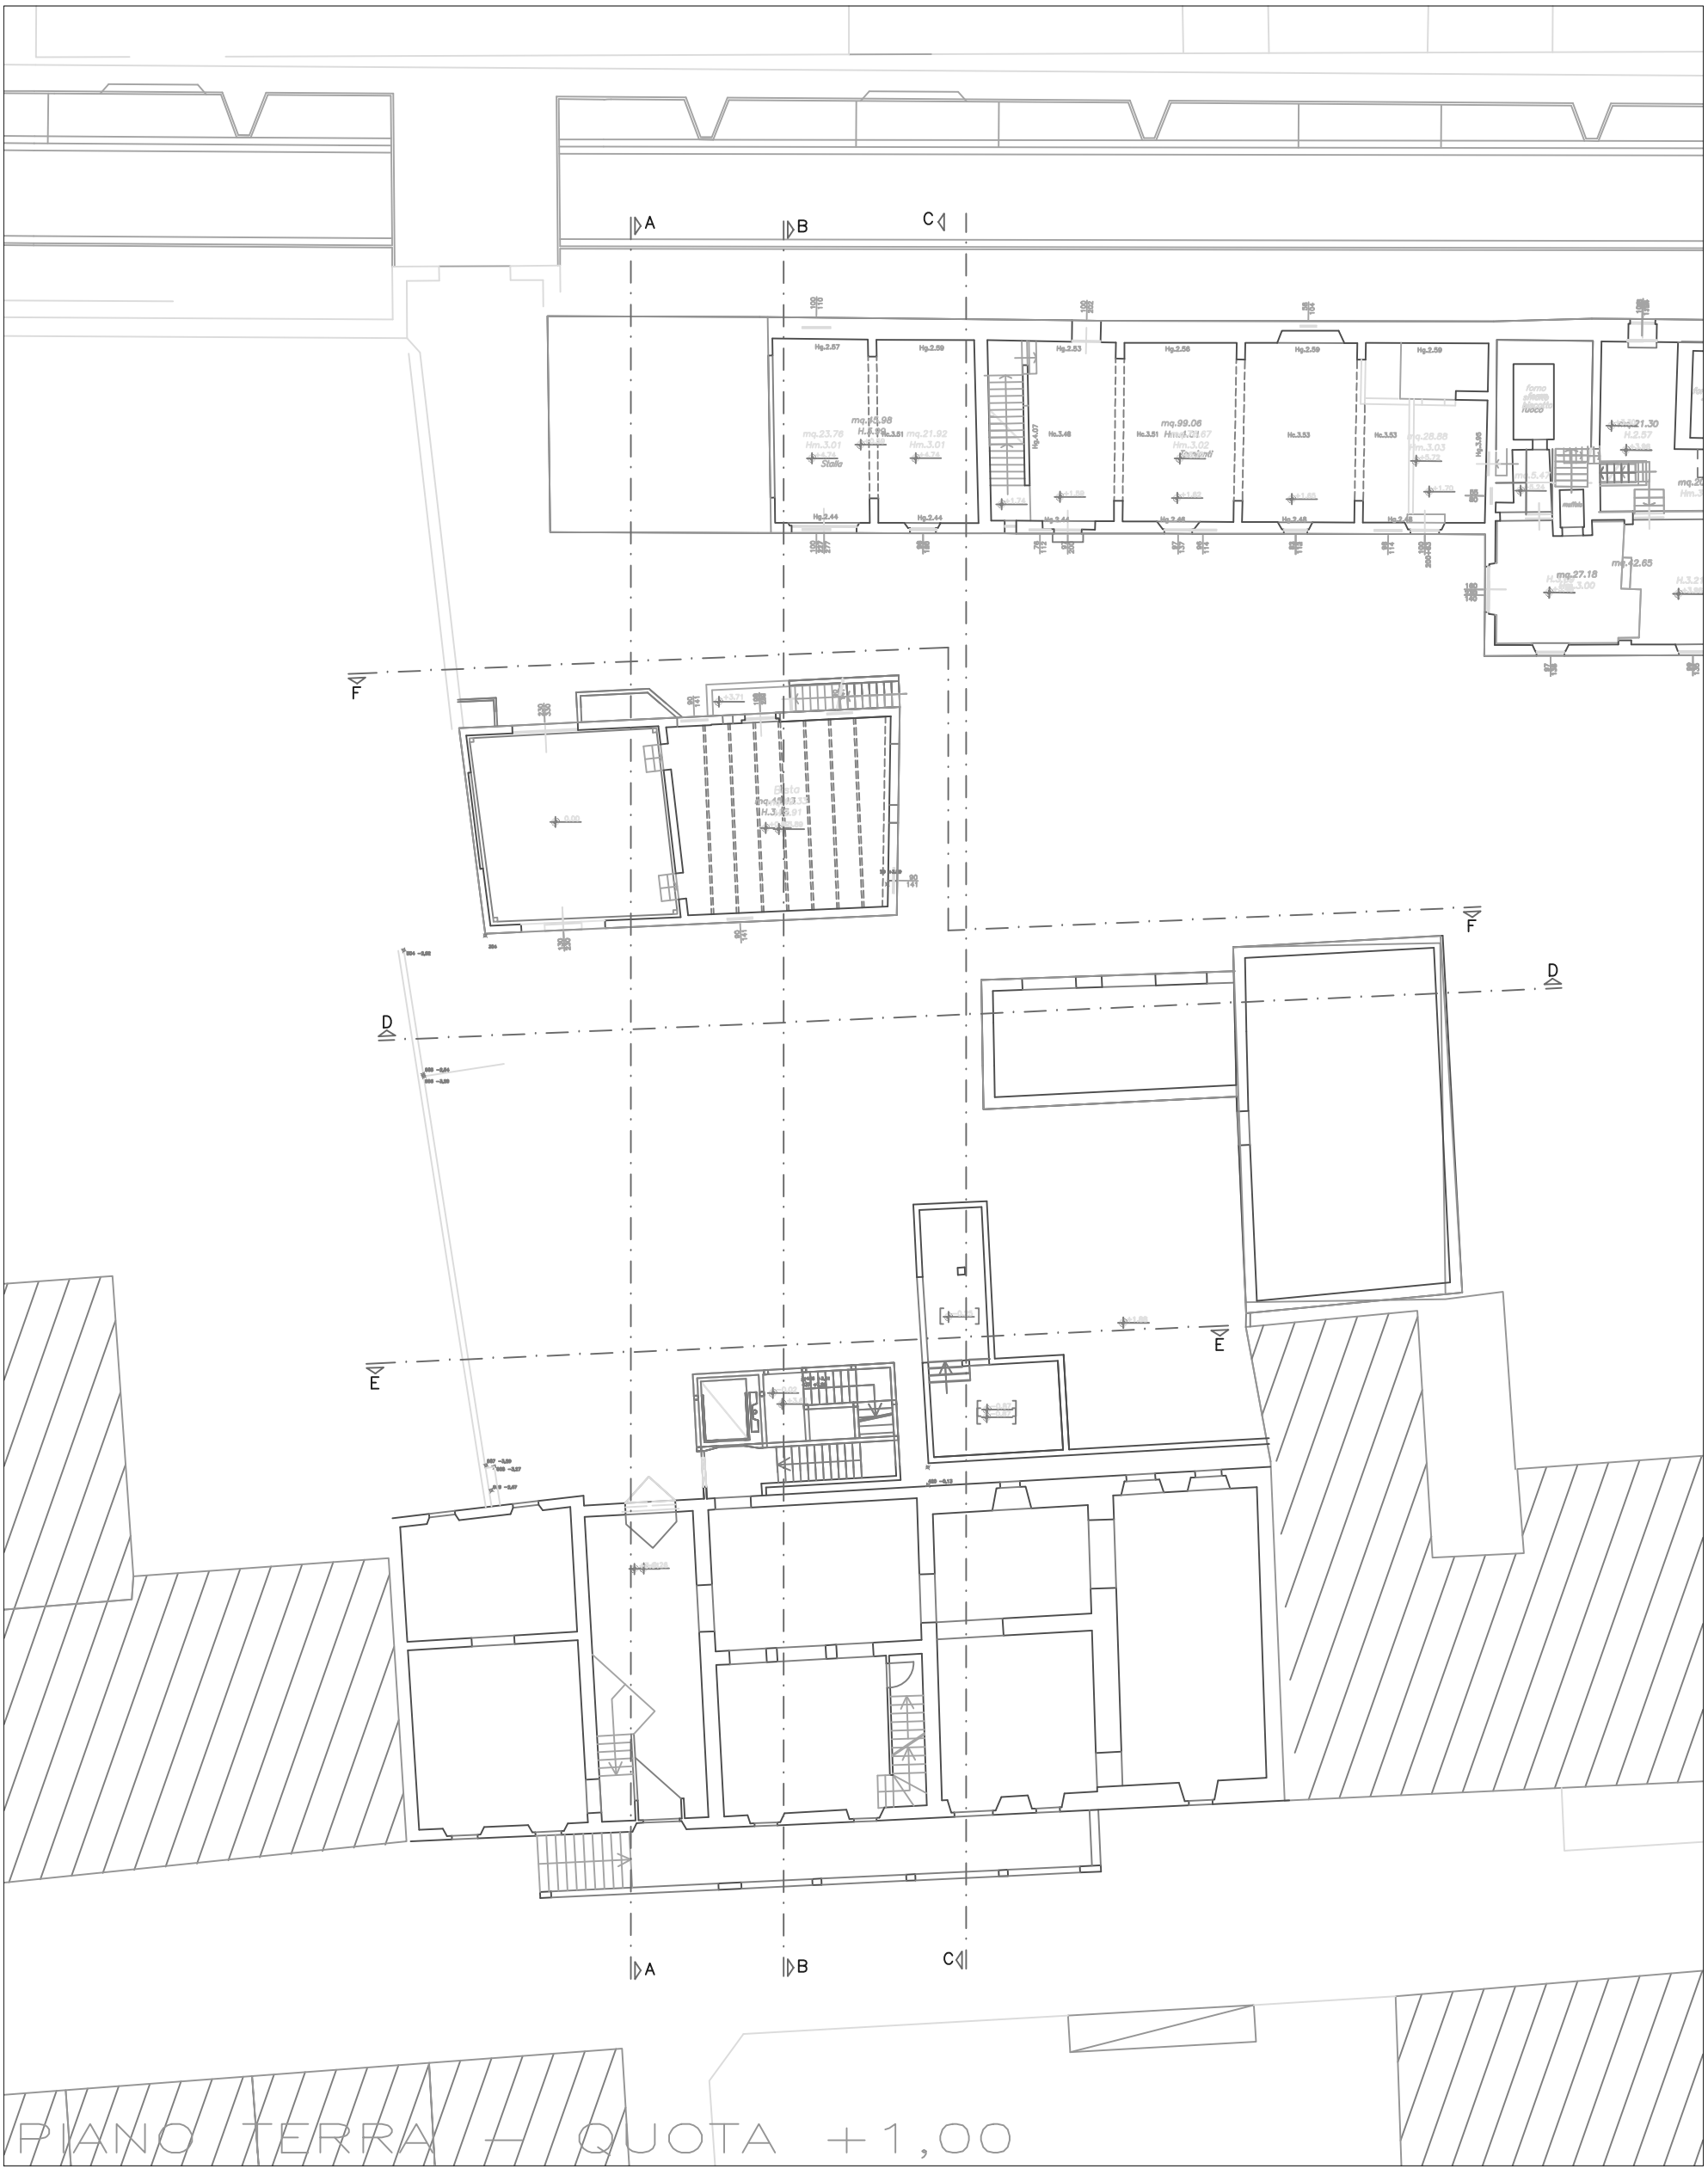
A
B
C
D
D
E
E
F
F
Hg.2.57
Hg.2.59
Hg.2.53
Hg.2.56
Hg.2.59
Hg.2.59
mq.99.98
H.3.00
mq.23.76
Hm.3.01
Stalla
mq.21.92
Hm.3.01
No.3.51
No.3.48
No.3.53
No.3.53
mq.99.06
Hm.3.02
Deposito
mq.28.88
Hm.3.03
forno
pizzeria
fuoco
mq.21.30
H.2.57
mq.27.18
mq.12.65
Hg.2.44
Hg.2.44
Hg.2.44
Hg.2.48
Hg.2.48
Hg.2.48