

DATA: _____
 AGGIORNAMENTO: _____
 TO: 3/1979
 PROPRIETÀ: Sig. MALAGOLI VAERIO
 PROGETTO: Lottizzazione: ASS. IMP. ALB. IL CERRO.
 Piano Particolareggiato.
 COMUNE: PIETRAMALA
 LOCALITÀ: PIETRAMALA
 VIA: _____
 SCALA 1:500
 VOL. 34
 ARCHIVIO IASCC. 2
 NOTE: _____
 DIRETTORE: P. M.
 ALLEGATO: _____
 F. M. M. S. S. S. S. S.
 ING. M. M. M. M. M.
 FIG. II. PROPRIETARIO: _____
 FIG. II. DIRETTORE DEI LAVORI: _____

TAV. 2
 DISTRUTTORIA: GIUNTA COMUNALE P.A.
 CONTENI: - Parcheggi Pubblici.
 - Verde Pubblico.



Copia conforme all'originale
 F. M. M. S. S. S. S. S.
 G. M. M. M. M. M. M. M.
 F. M. M. M. M. M. M. M.
 M. M. M. M. M. M. M. M.



RIEPILOGO GENERALE

TABELLE TAV. B

	SUPERFICIE TERRITORIALE - MG. 18390,-		
	SUPERFICIE STRADE LOTTIZZ. - MG. 2472,00		
	PARCHEGI PUBBL. - 560,00	P.A. SA P.R.G.	: MG. 3878,00
	VERDE PUBBLICO - 918,00	P.A. SA PROGETTO:	MG. 3990,00
TOTALE	MG. 3990,00		

IL CERRO

VERIFICA P.A.

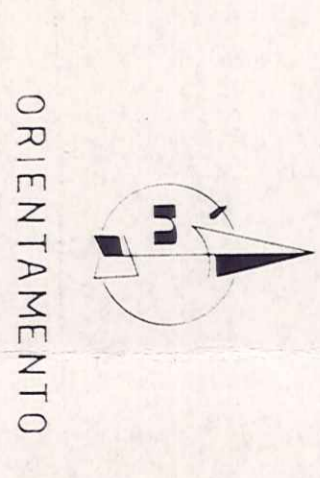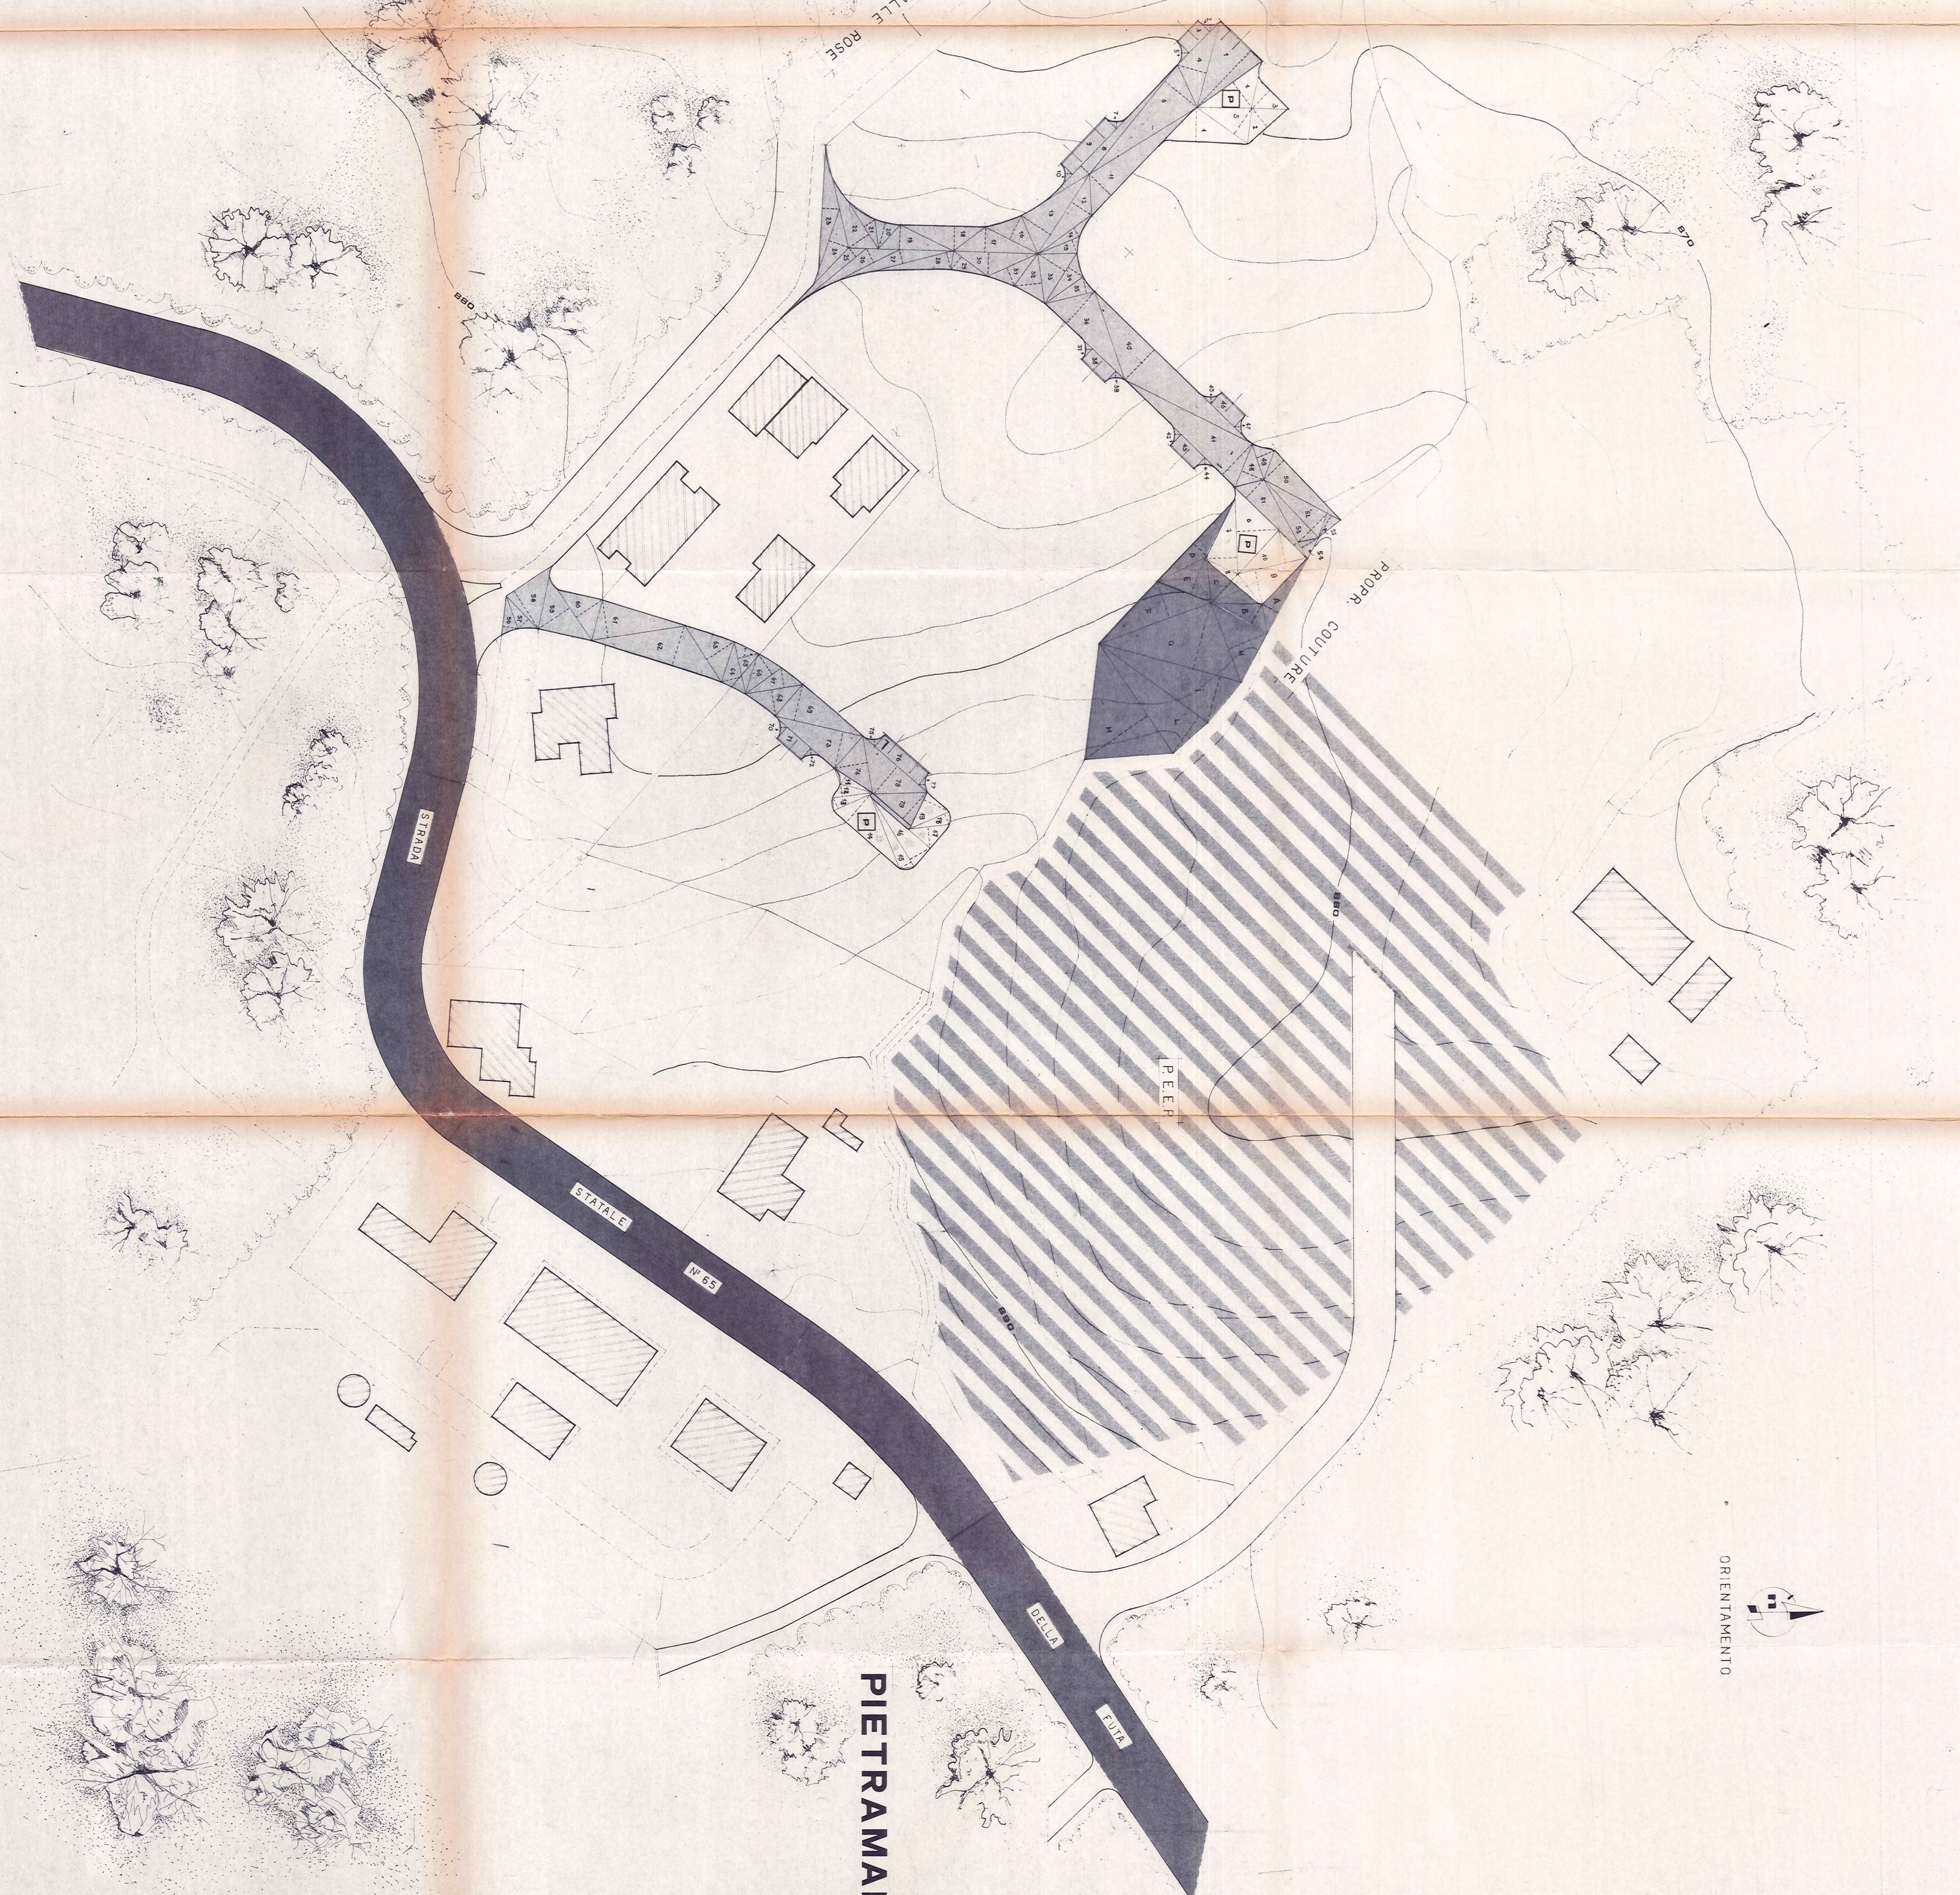

FIRENZE

PIETRAMALA