



SEDE UFFICIO: BARBERINO MULLO - VIA XXV APRILE 5 - TEL. 841576
 REGAPITI: PIETRAMALA - VIA LAMA 127 - TEL. 813428

DATA: 24/7/1980
 AGGIORNAMENTI: PROPRIETA': Sig. MALAGGI VALERIO

PROGETTO: LOTTIZZAZIONE RESIDENZIALE "IL CERRO"
 Piano Particolareggiato.
 Particolare fornitura idrica.

1 : 2000
 SCALA 1 : 1000
 VOL. :
 ARCHIVIO: FASC. :
 COMUNE : FIRENZUOLA
 LOCALITA': PIETRAMALA
 VIA :
 ALLEGATO: N
 k. p. n. 47584
 Fasc. n. 6470


DISSEGNO: 74
 NOTE:

DISTORE: F.
 F.TO IL PROPRIETARIO F.TO IL PROGETTISTA F.TO IL DIRETTORE DEI LAVORI




F.to: Giancarlo Bovi
 Malagigi Valerio
 Obaldi Giuliano
 Figo Obaldi
 Usciva Melegacci Lotario

Copia conforme al sito originale

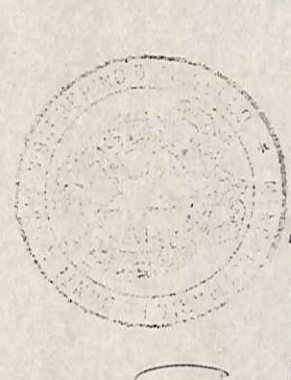

[Signature]

QUOTA OPERA
 DI PRESA : 104800

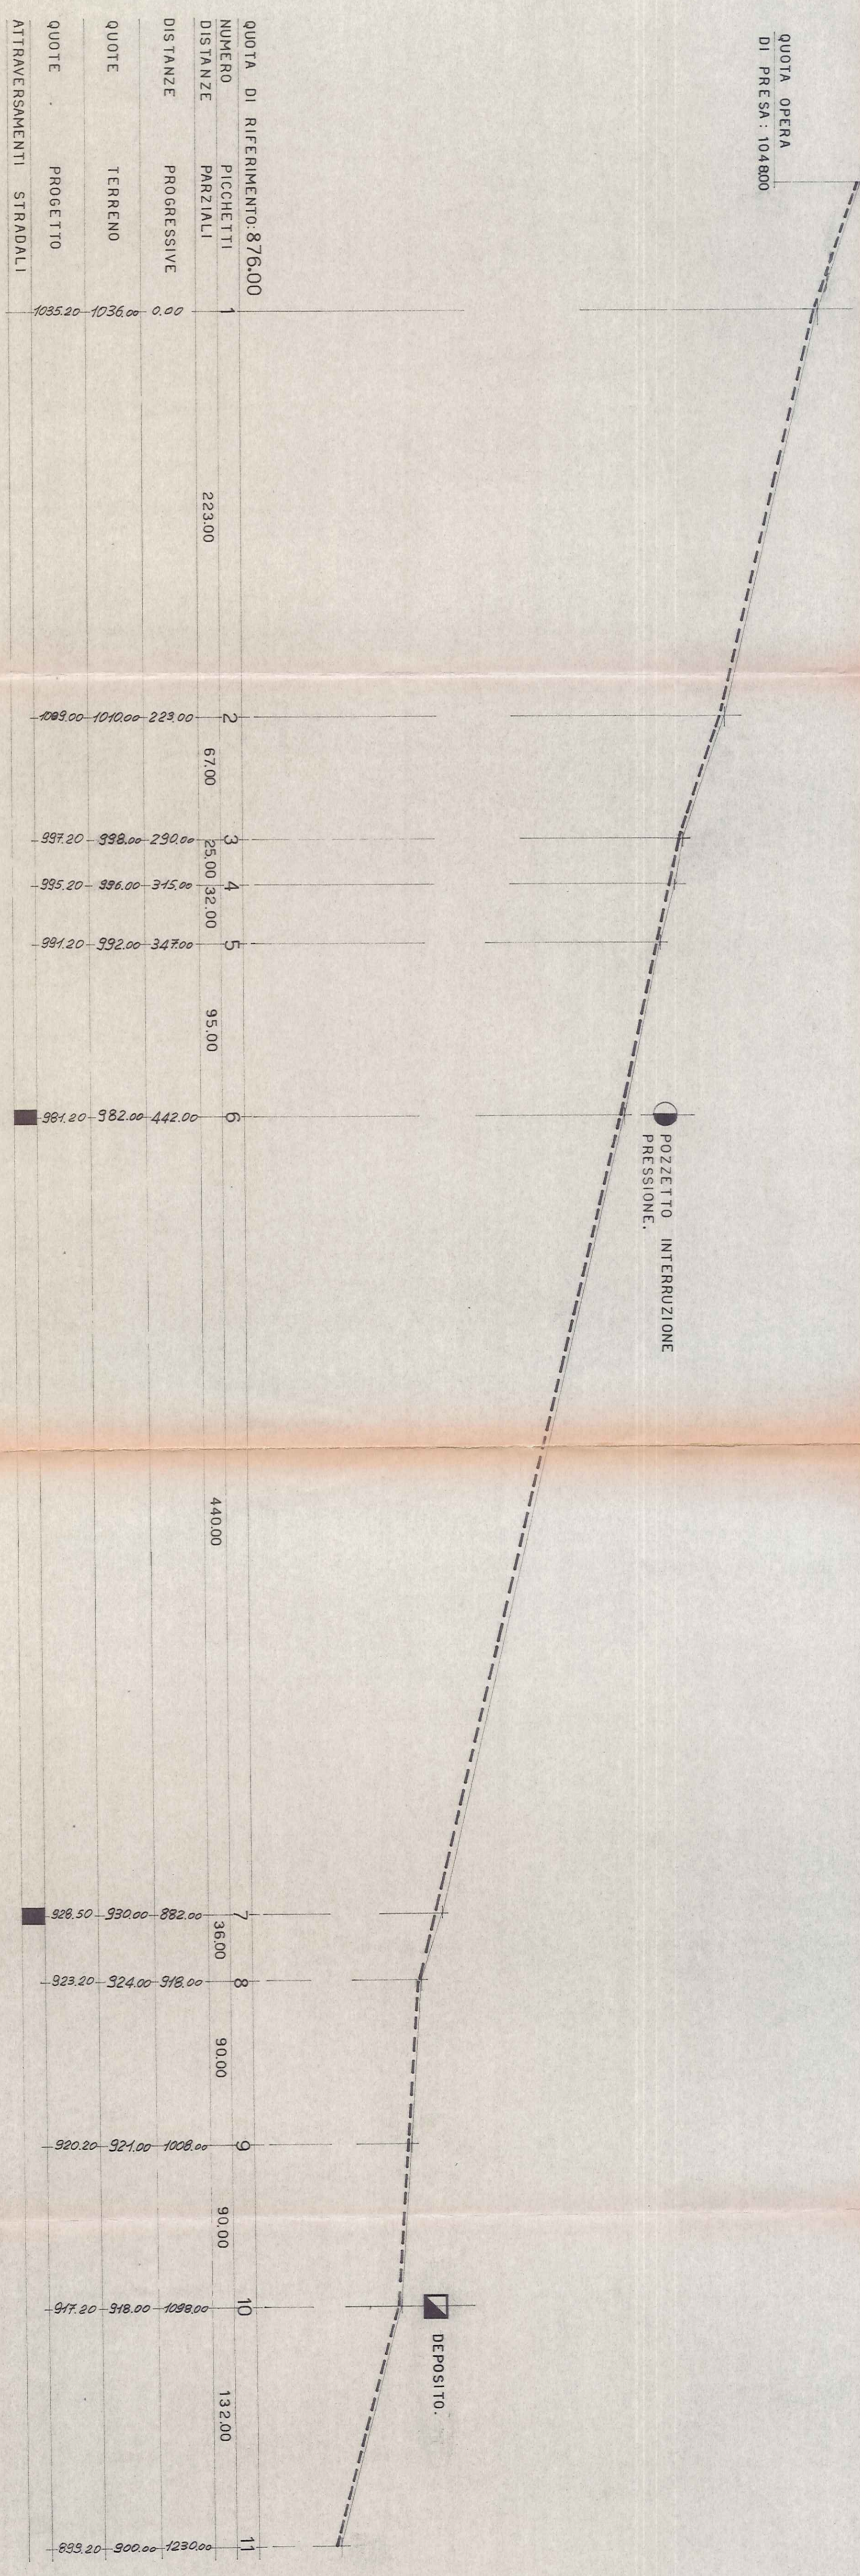

POZZETTO INTERRUZIONE PRESSIONE.

DEPOSITO.

PROFILLO LONGITUDINALE DALL' OPERA DI PRESA AL DEPOSITO DI RACCOLTA

SCALA : LUNGHEZZE 1:2000 - ALTEZZE 1:1000

TAV.: 2/B

CONTIENE: PROFILO LONGITUDINALE