

RECAPITI:  
 PIETRAMALA - VIA LAMA 127 - TEL. 049488  
 BORGO S. LORENZO - P. GRAMSCI 82 - TEL. 049918

10/9/1980  
 DOTT. NOBILI BALDI DALLE ROSE  
 Sig. MALAGOLI VALERIO

PROPRIETA' :  
 PROGETTO : COSTRUZIONE DI ACQUEDOTTO A SERVIZIO  
 LOTTIZZAZIONI.

COMUNE : FIRENZUOLA  
 LOCALITA' : PIETRAMALA  
 VIA :

NO. : 258  
 REG. : 47584  
 FOLL. : 6470

NOTE:  
 F. 1  
 F. 2  
 F. 3


IL PROPRIETARIO  
 IL PROGETTISTA  
 IL DIRETTORE DEI LAVORI

REG. 47584  
 FOLL. 6470  
 4681  
 4. P. 81



Copie conformi al suo originale

5 B  
 SITUAZIONE A RICERCA ULTIMATA DELLE SCATURIGINI  
 PIANTA - SEZIONE

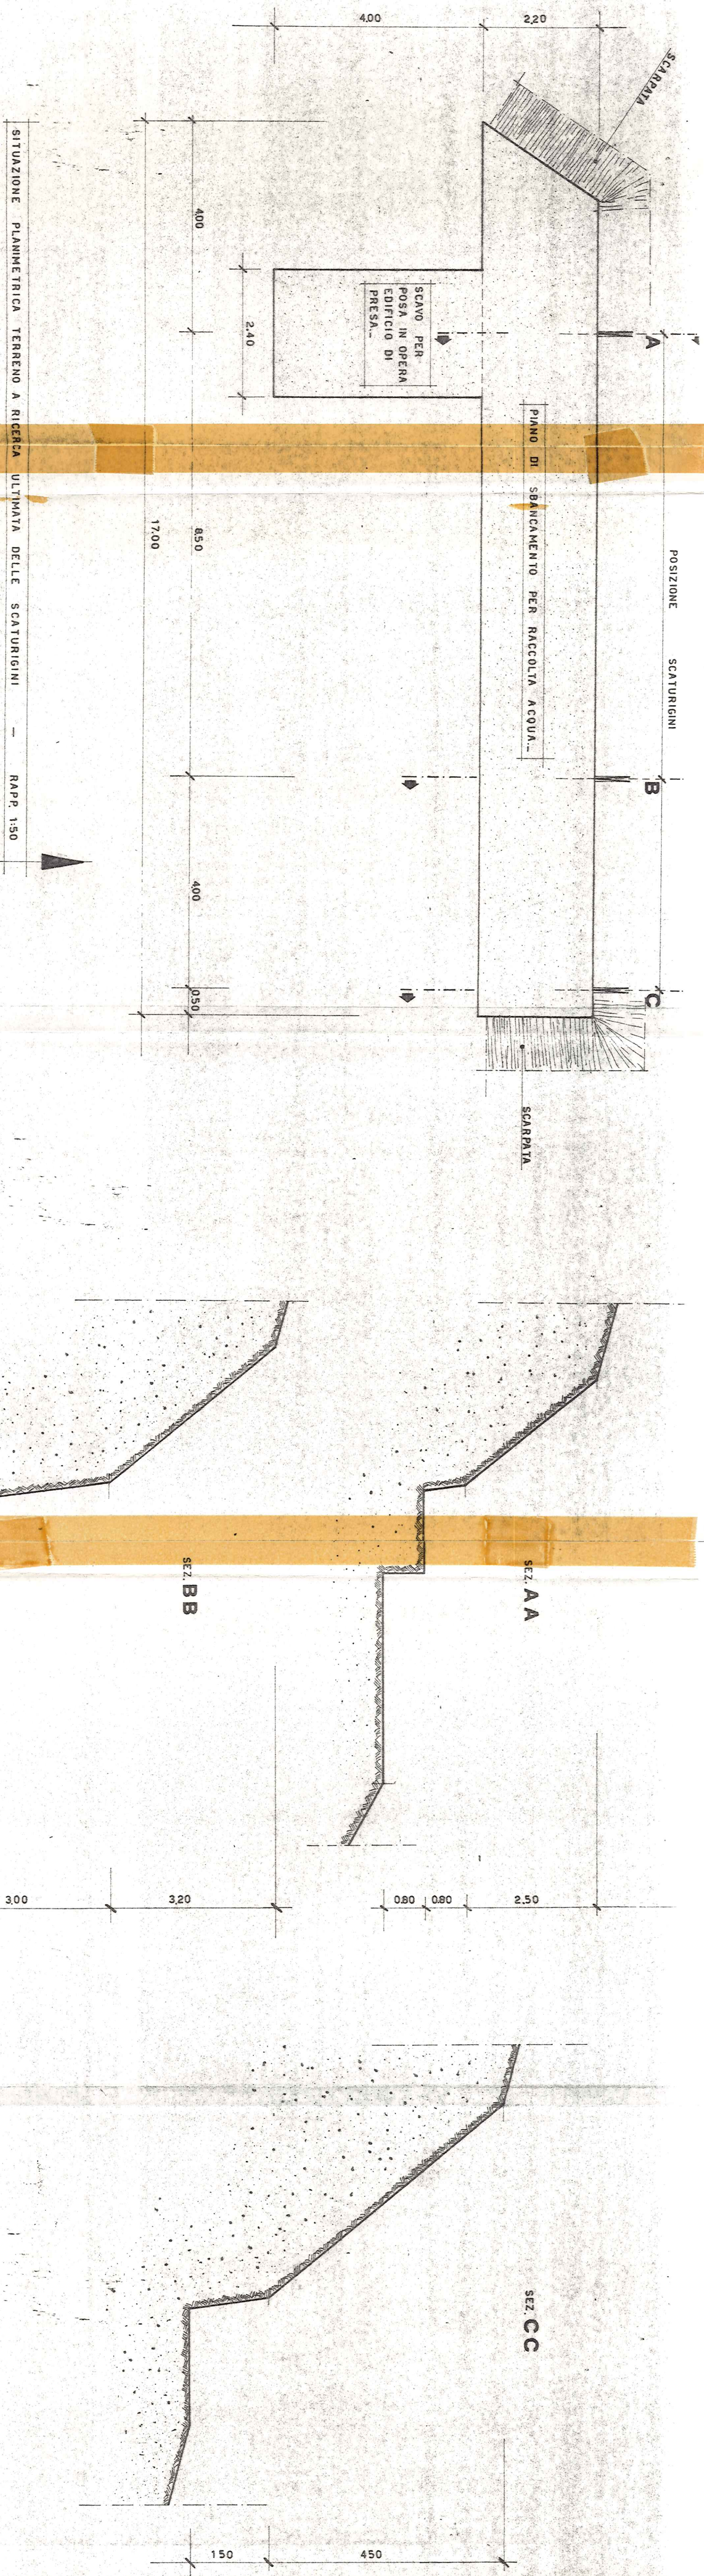

SITUAZIONE PLANIMETRICA TERRENO A RICERCA ULTIMATA DELLE SCATURIGINI - RAPP. 1:50